


Mittelpartie schmal

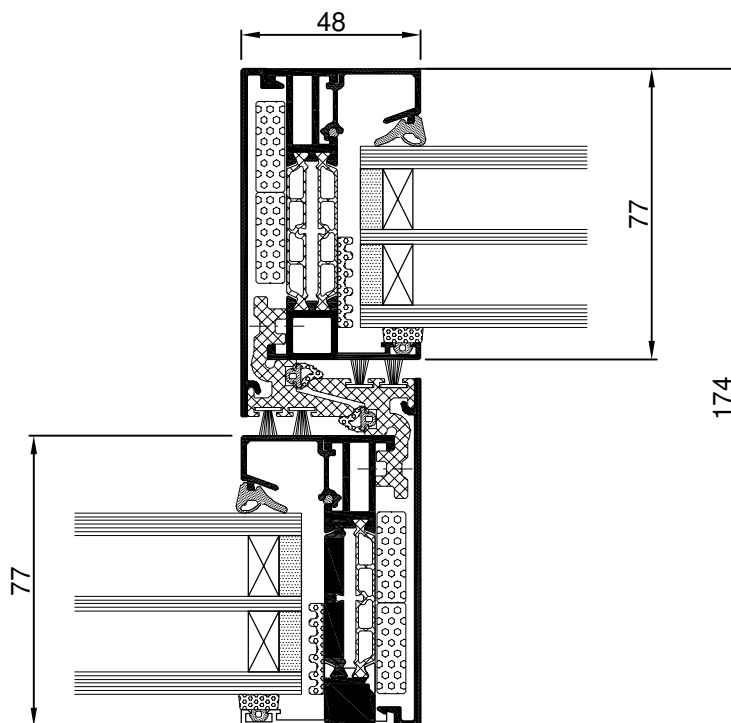

Detail Mittelpartie schmal


Massstab
1:2

System

Aluprof MB 77 HS

KONZEPT
FENSTER & TÜREN

Mittelpartie Standard

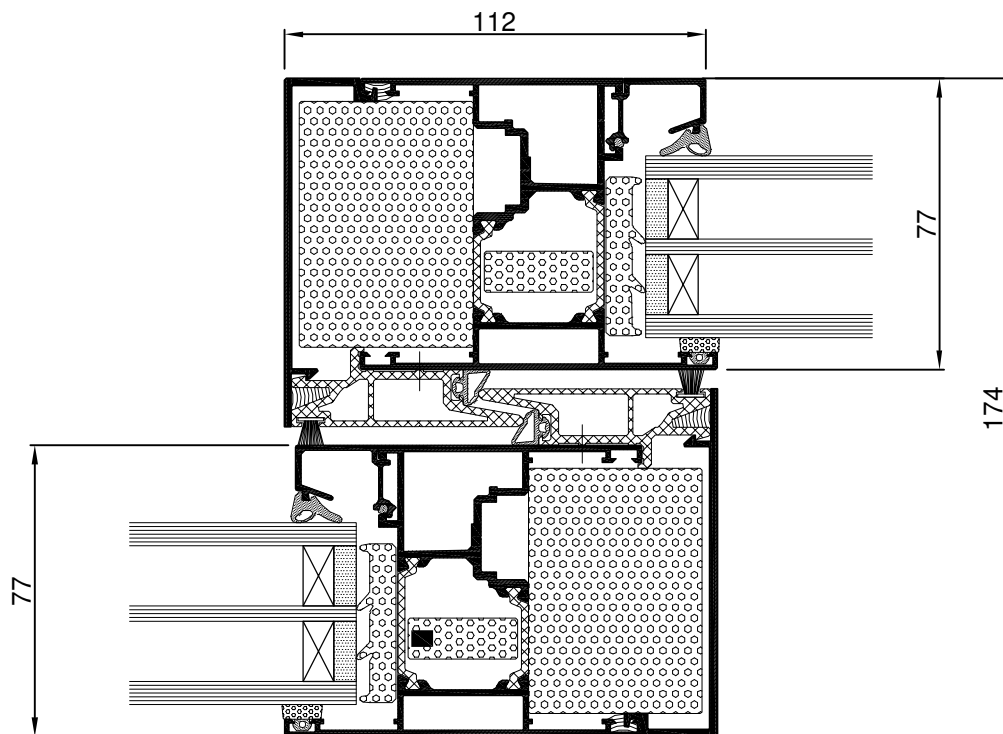

Detail Mittelpartie Standard


Massstab
1:2

System


Aluprof MB 77 HS

KONZEPT
FENSTER & TÜREN

Rahmenverbreiterung 45mm

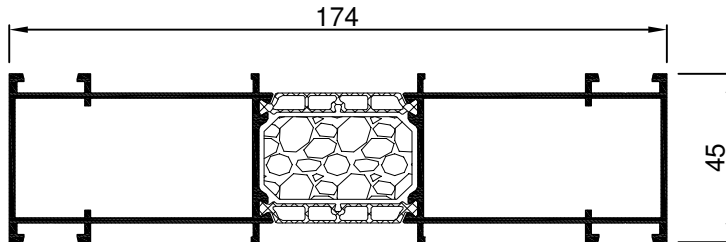

Rahmenverbreiterung 108mm

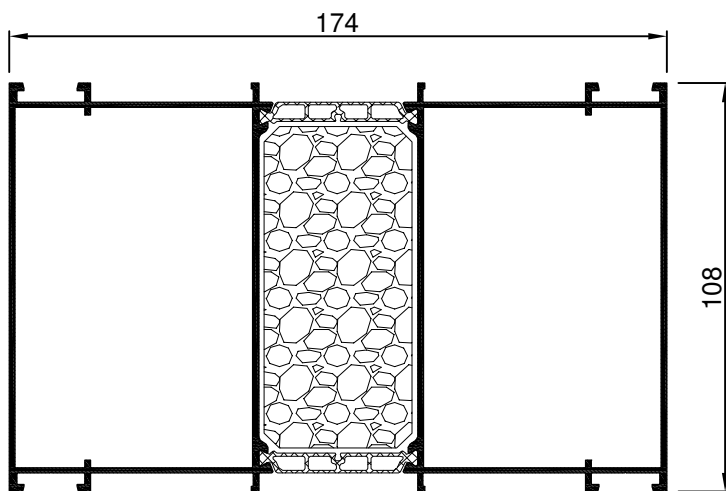


Rahmenverbreiterungen

Massstab
1:2

System

Aluprof MB 77 HS

KONZEPT
FENSTER & TÜREN

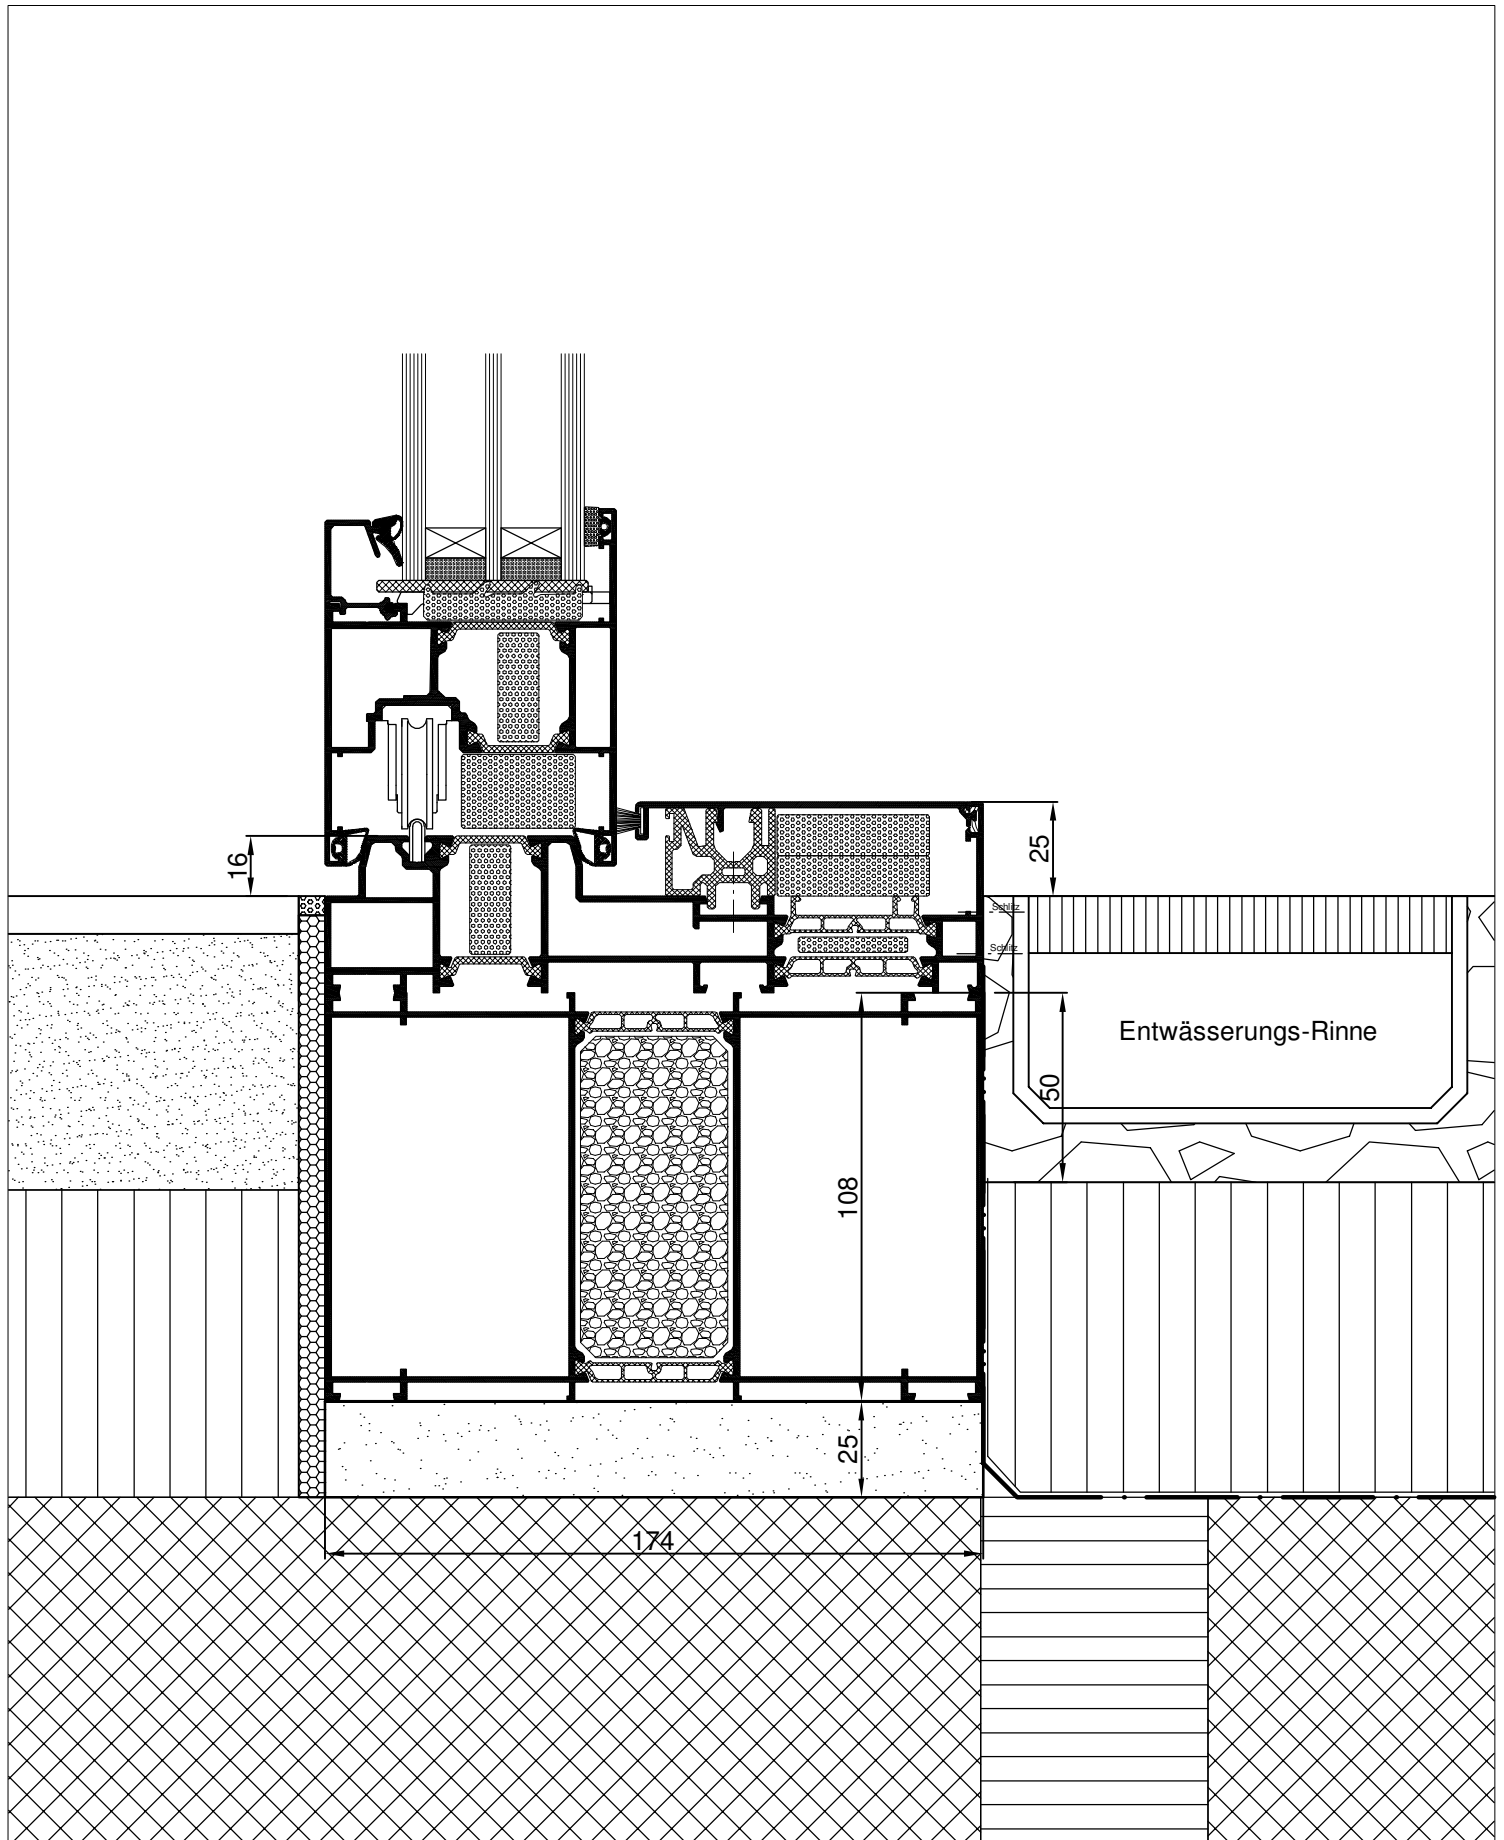


Detail Schwelle Typ 1

Masstab
1:2

System

Aluprof MB 77 HS

KONZEPT
FENSTER & TÜREN

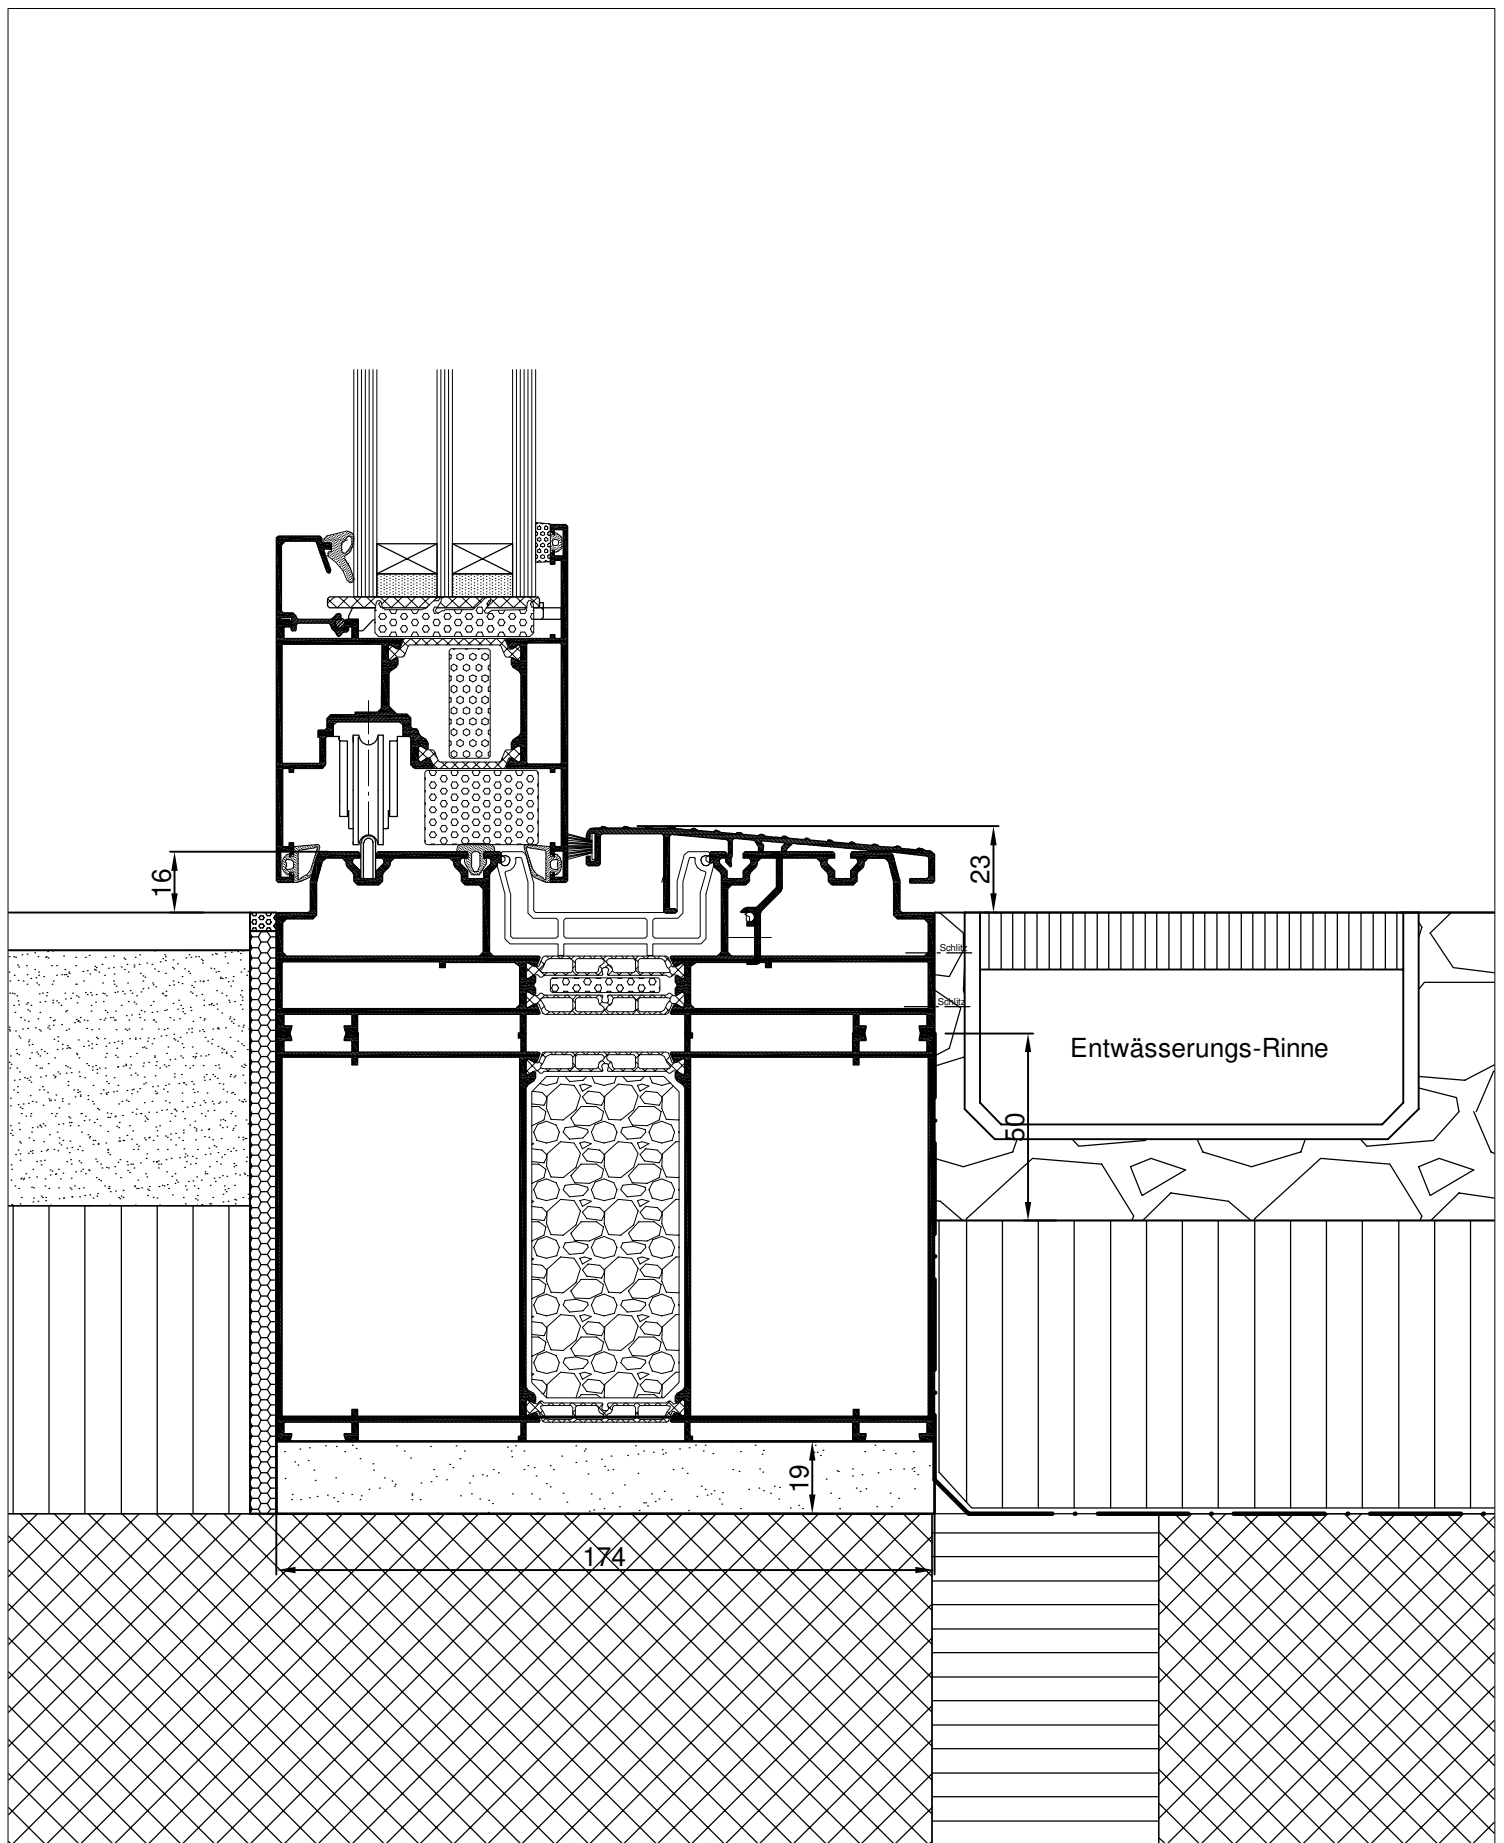


Detail Schwelle Typ 2

Masstab
1:2

System

Aluprof MB 77 HS

KONZEPT
FENSTER & TÜREN

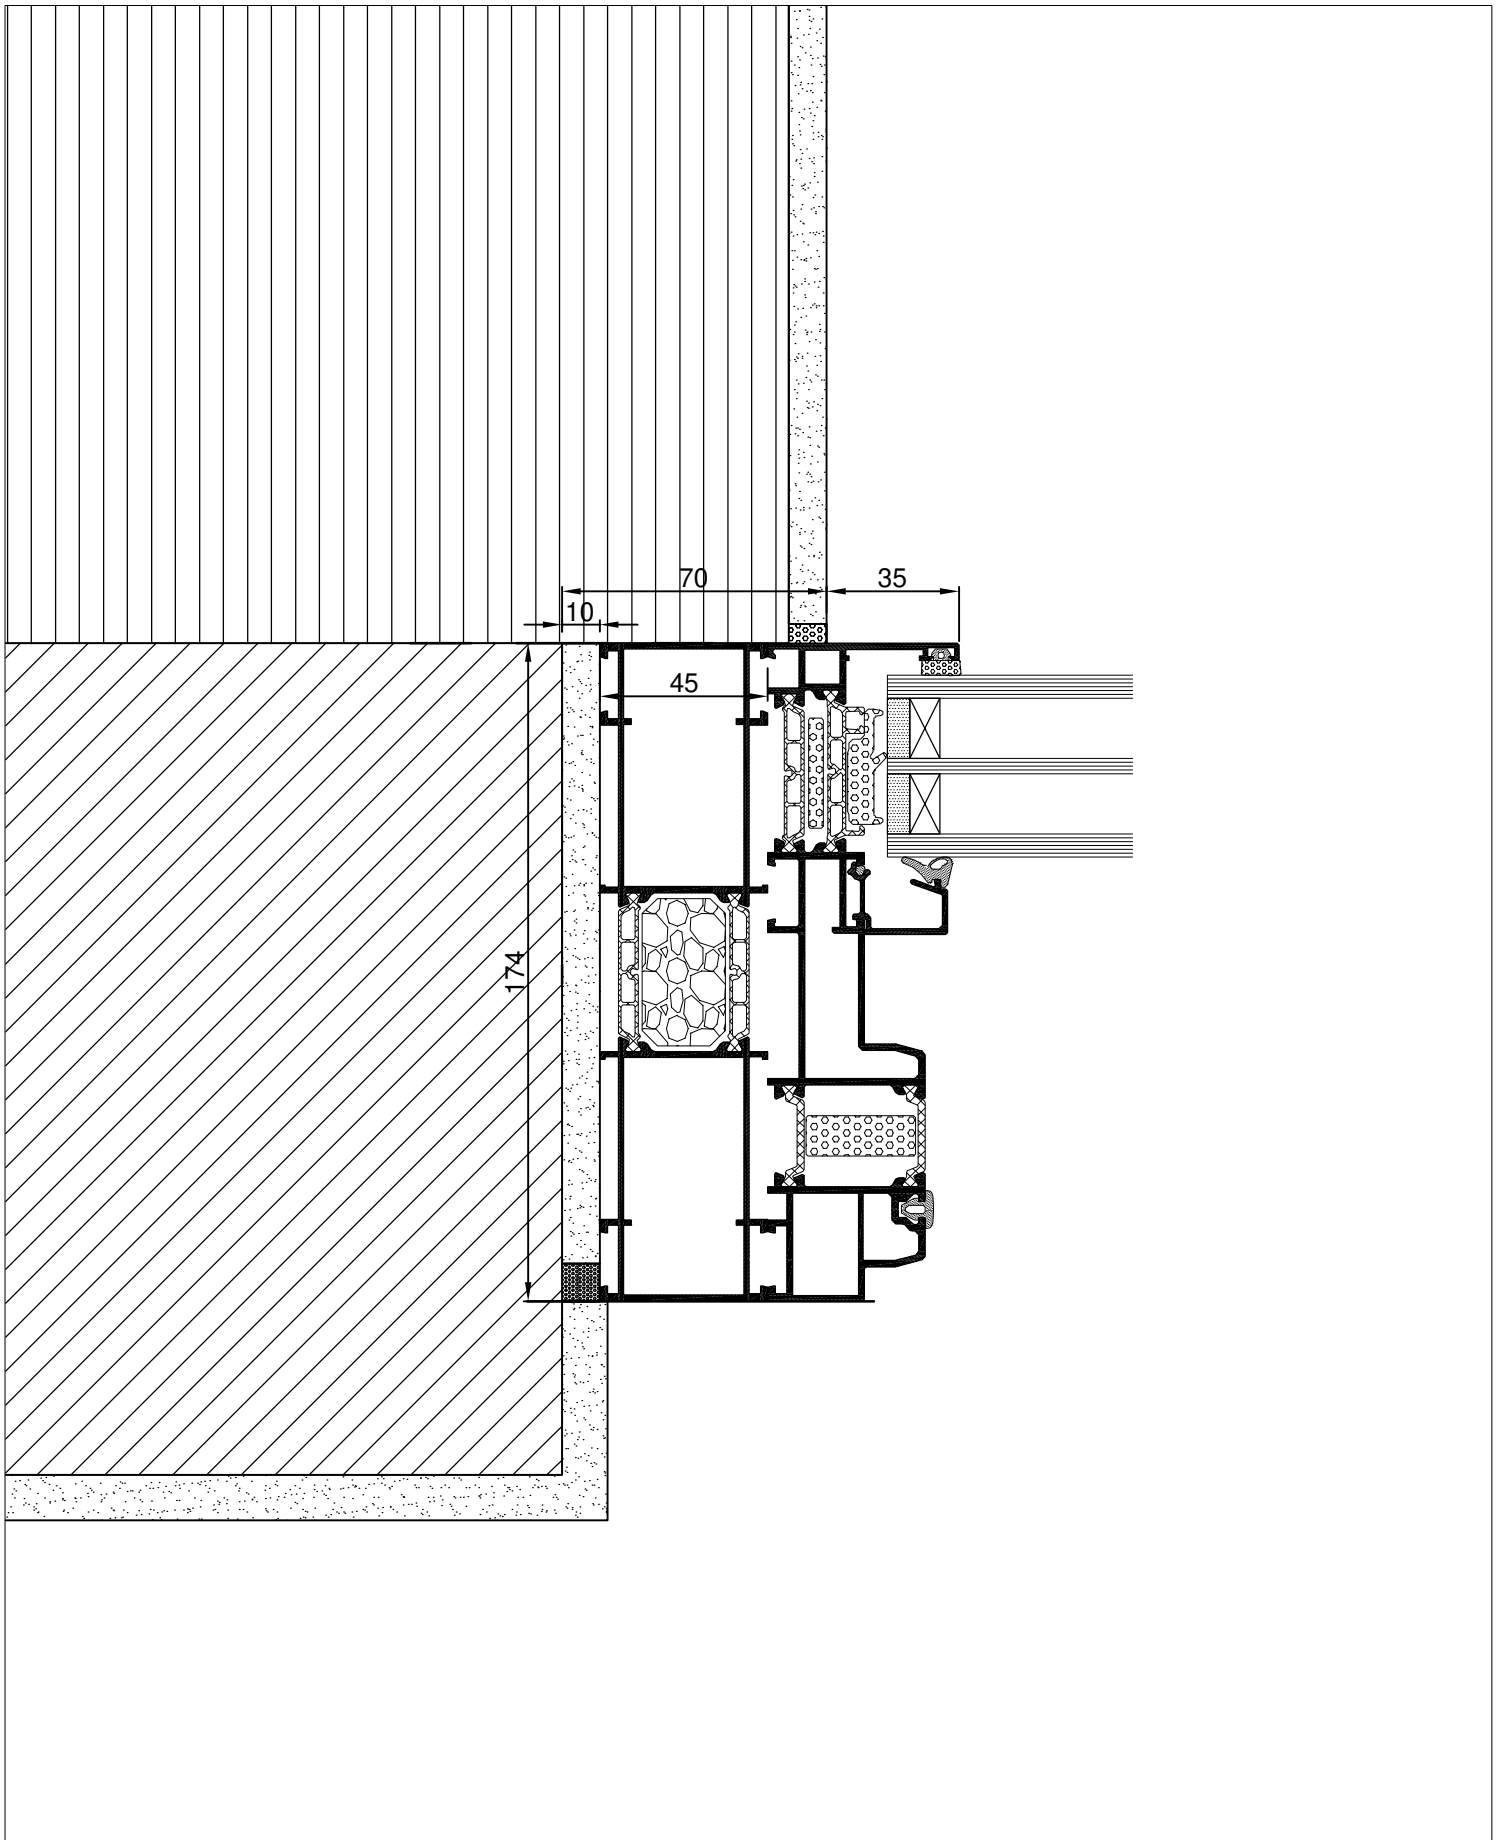


Detail seitlich Fixverglasung Typ 1

Masstab
1:2

System

Aluprof MB 77 HS

KONZEPT
FENSTER & TÜREN

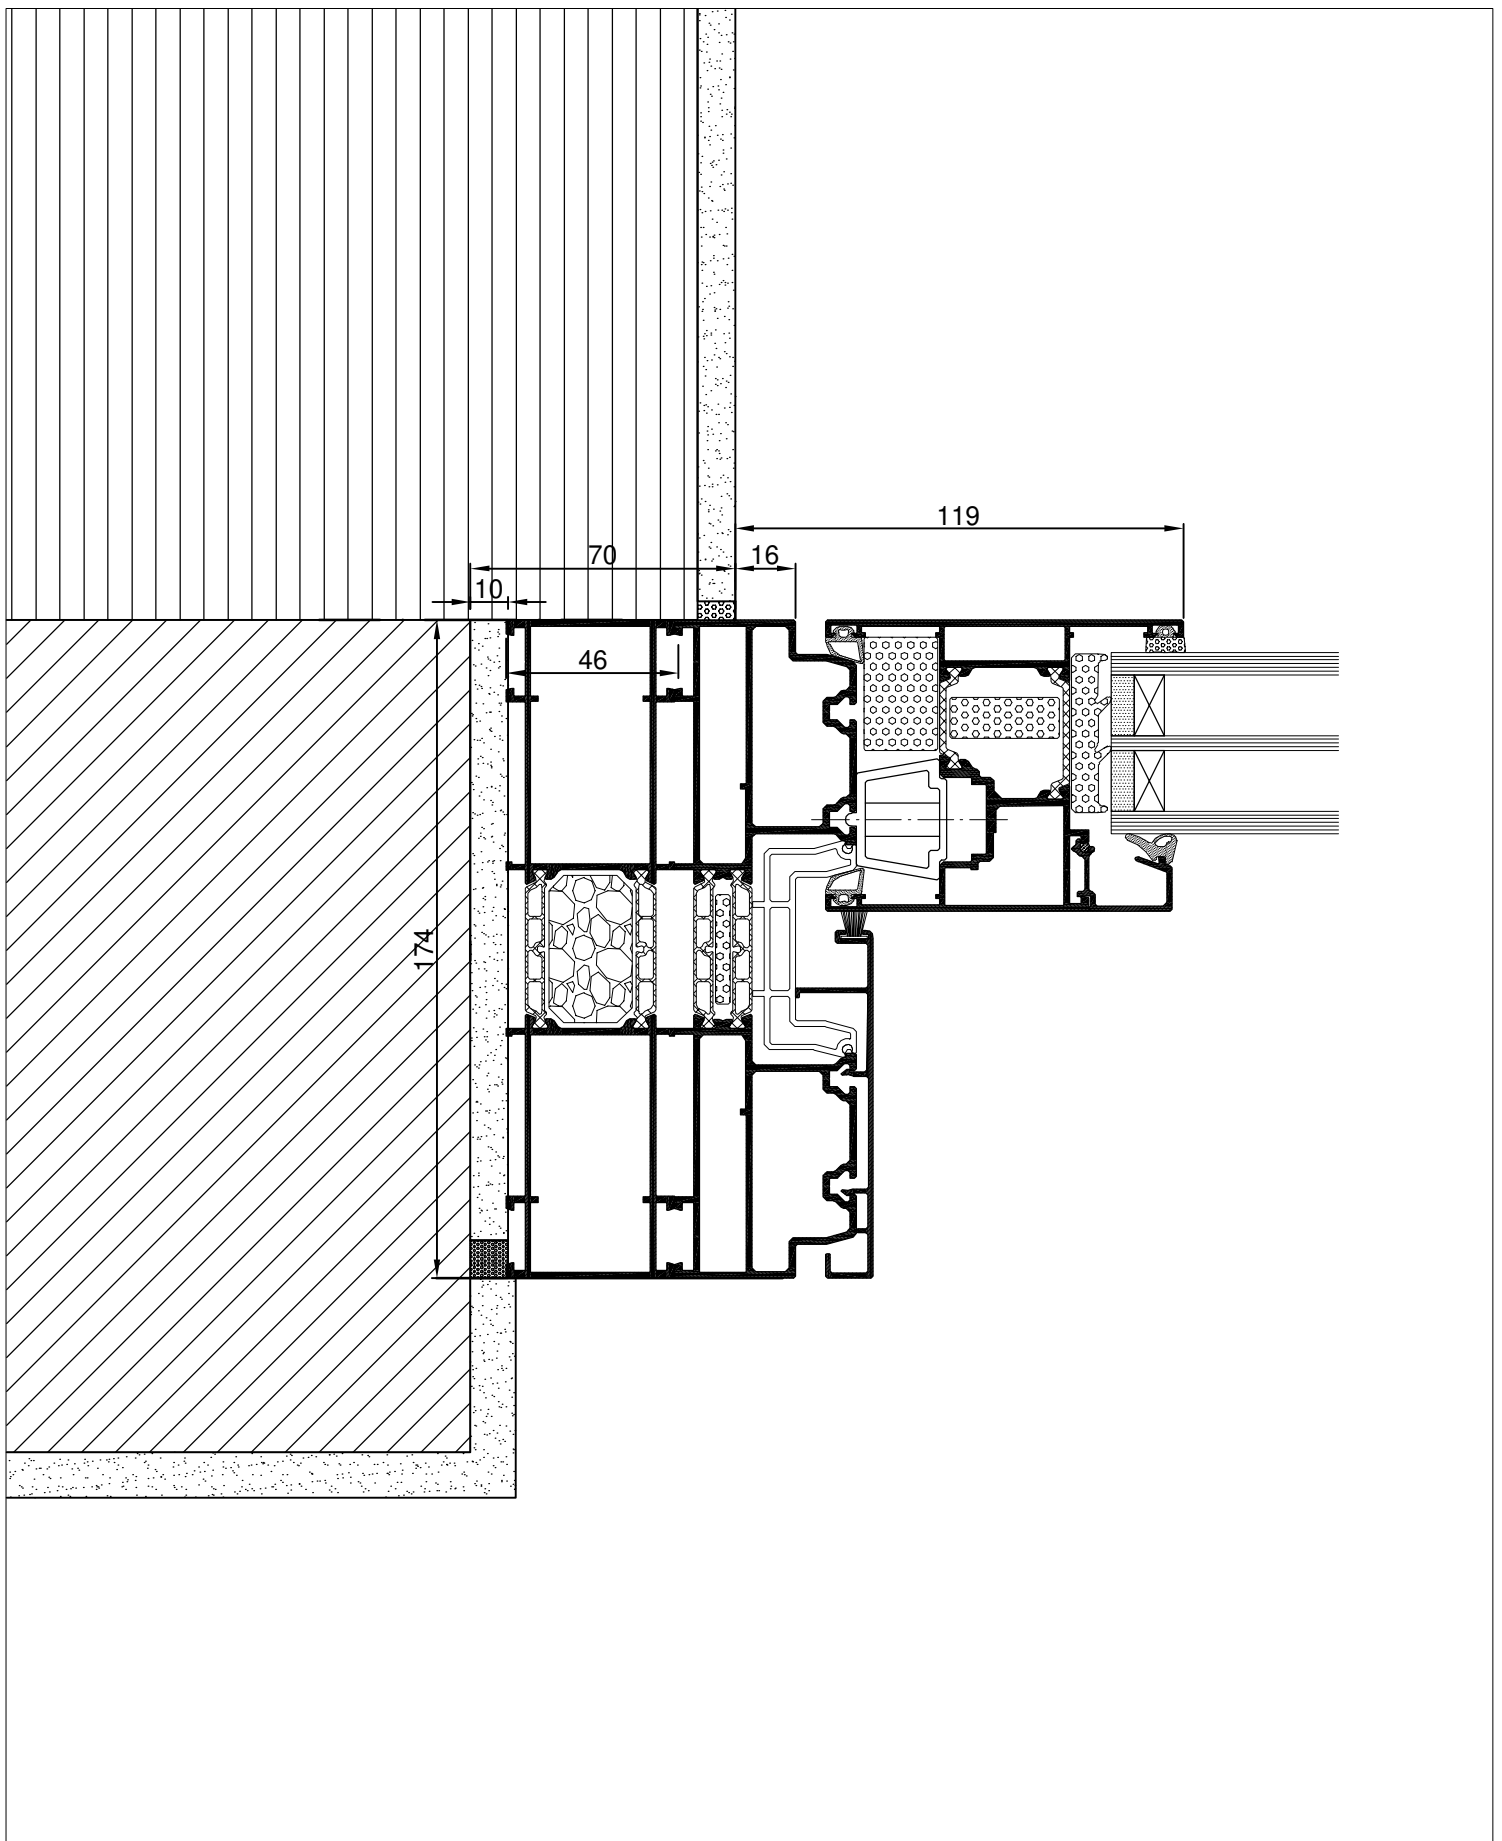


Detail seitlich Fixverglasung Typ 2

Masstab
1:2

System

Aluprof MB 77 HS

KONZEPT
FENSTER & TÜREN

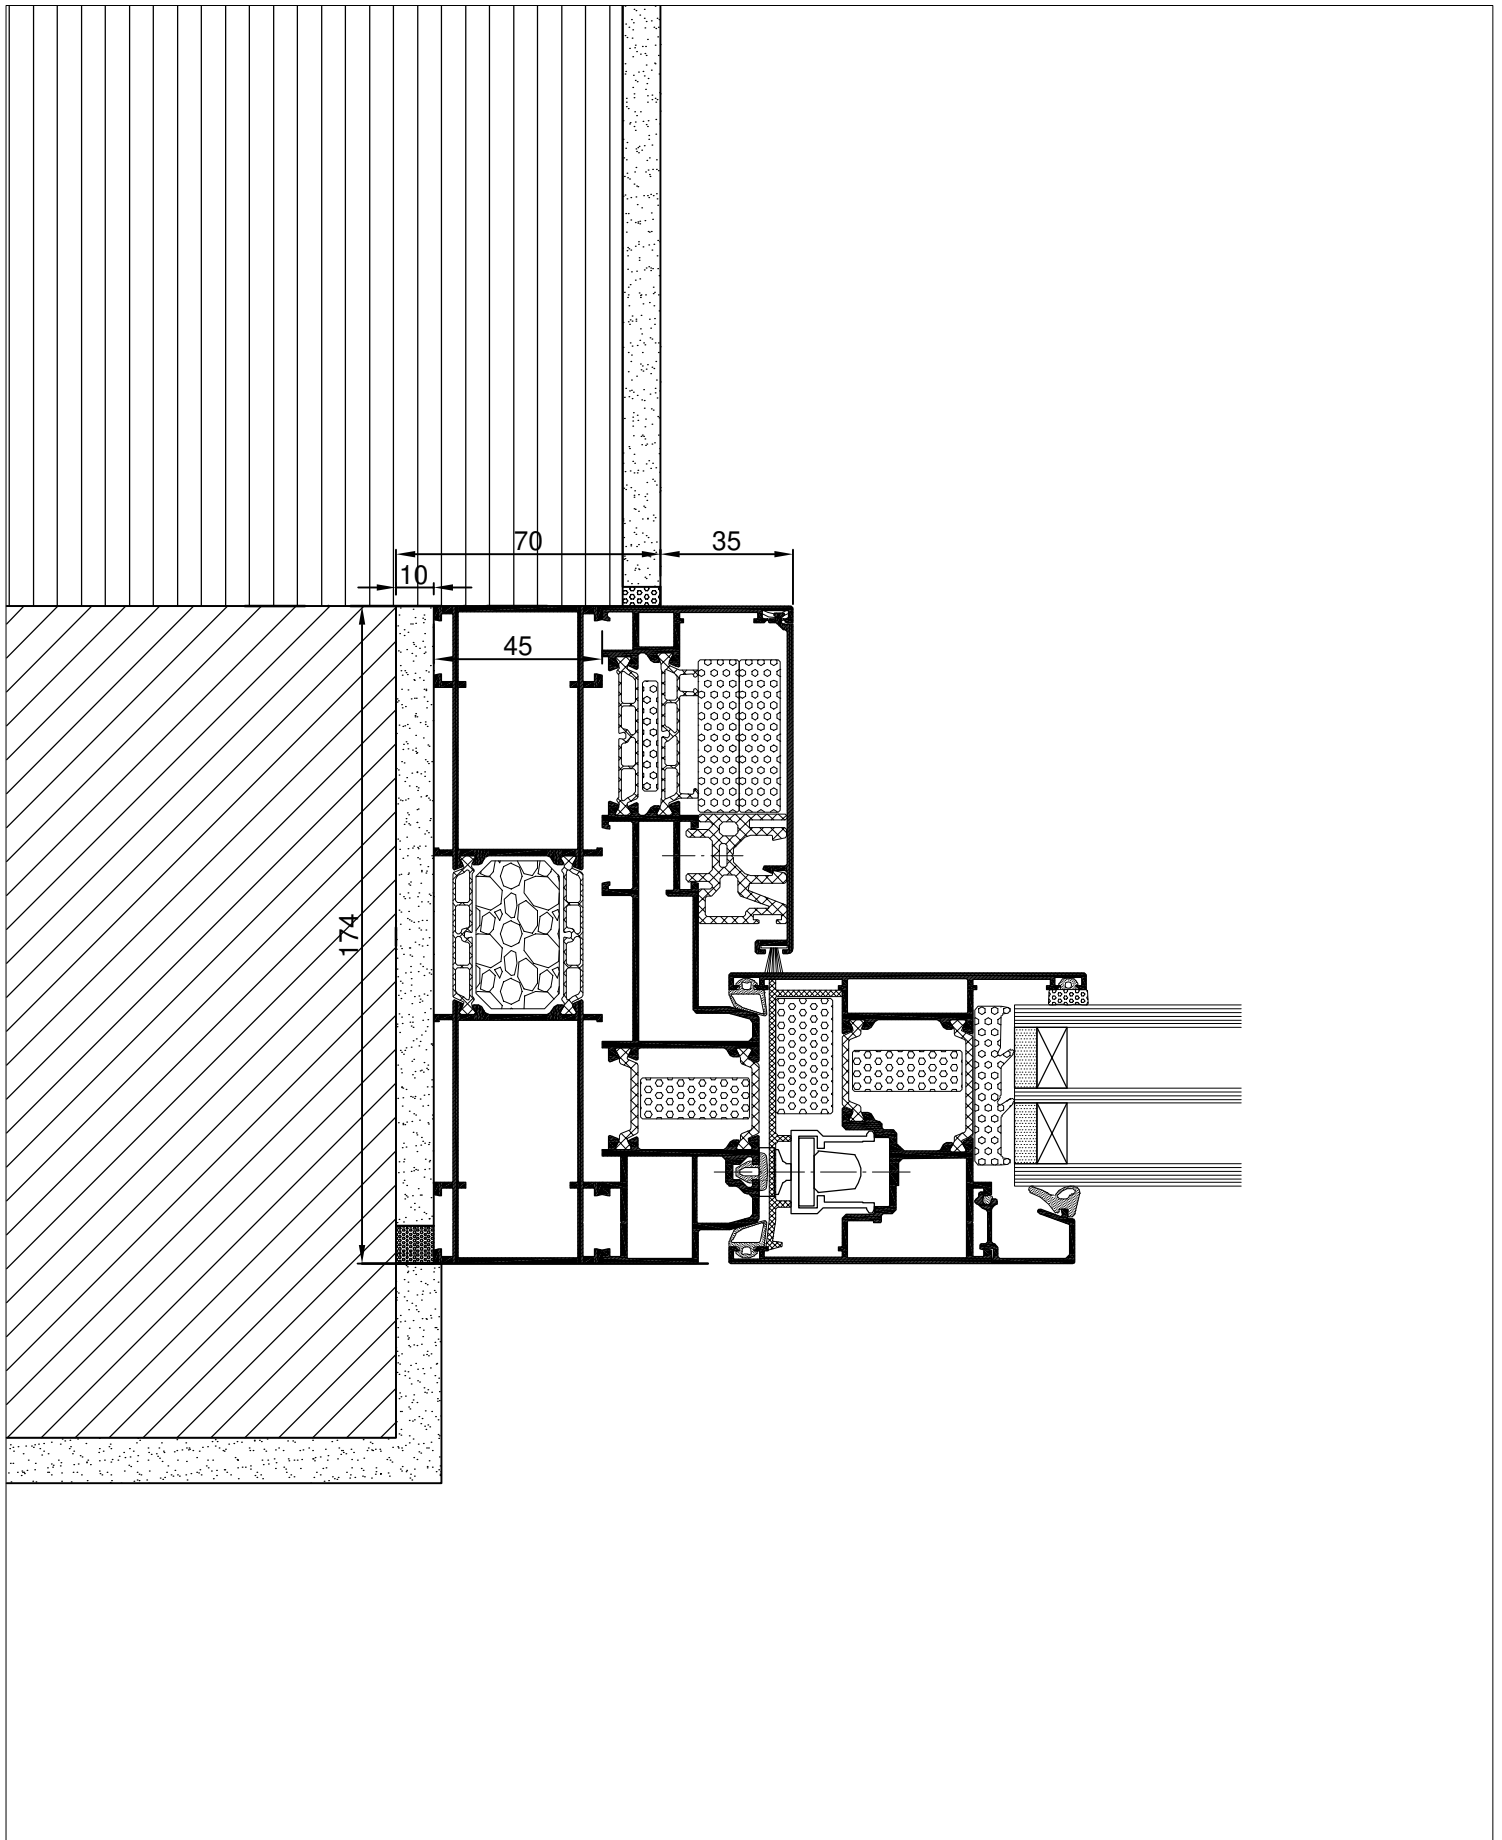


Detail seitlich Flügel Typ 1

Masstab
1:2

System

Aluprof MB 77 HS

KONZEPT
FENSTER & TÜREN

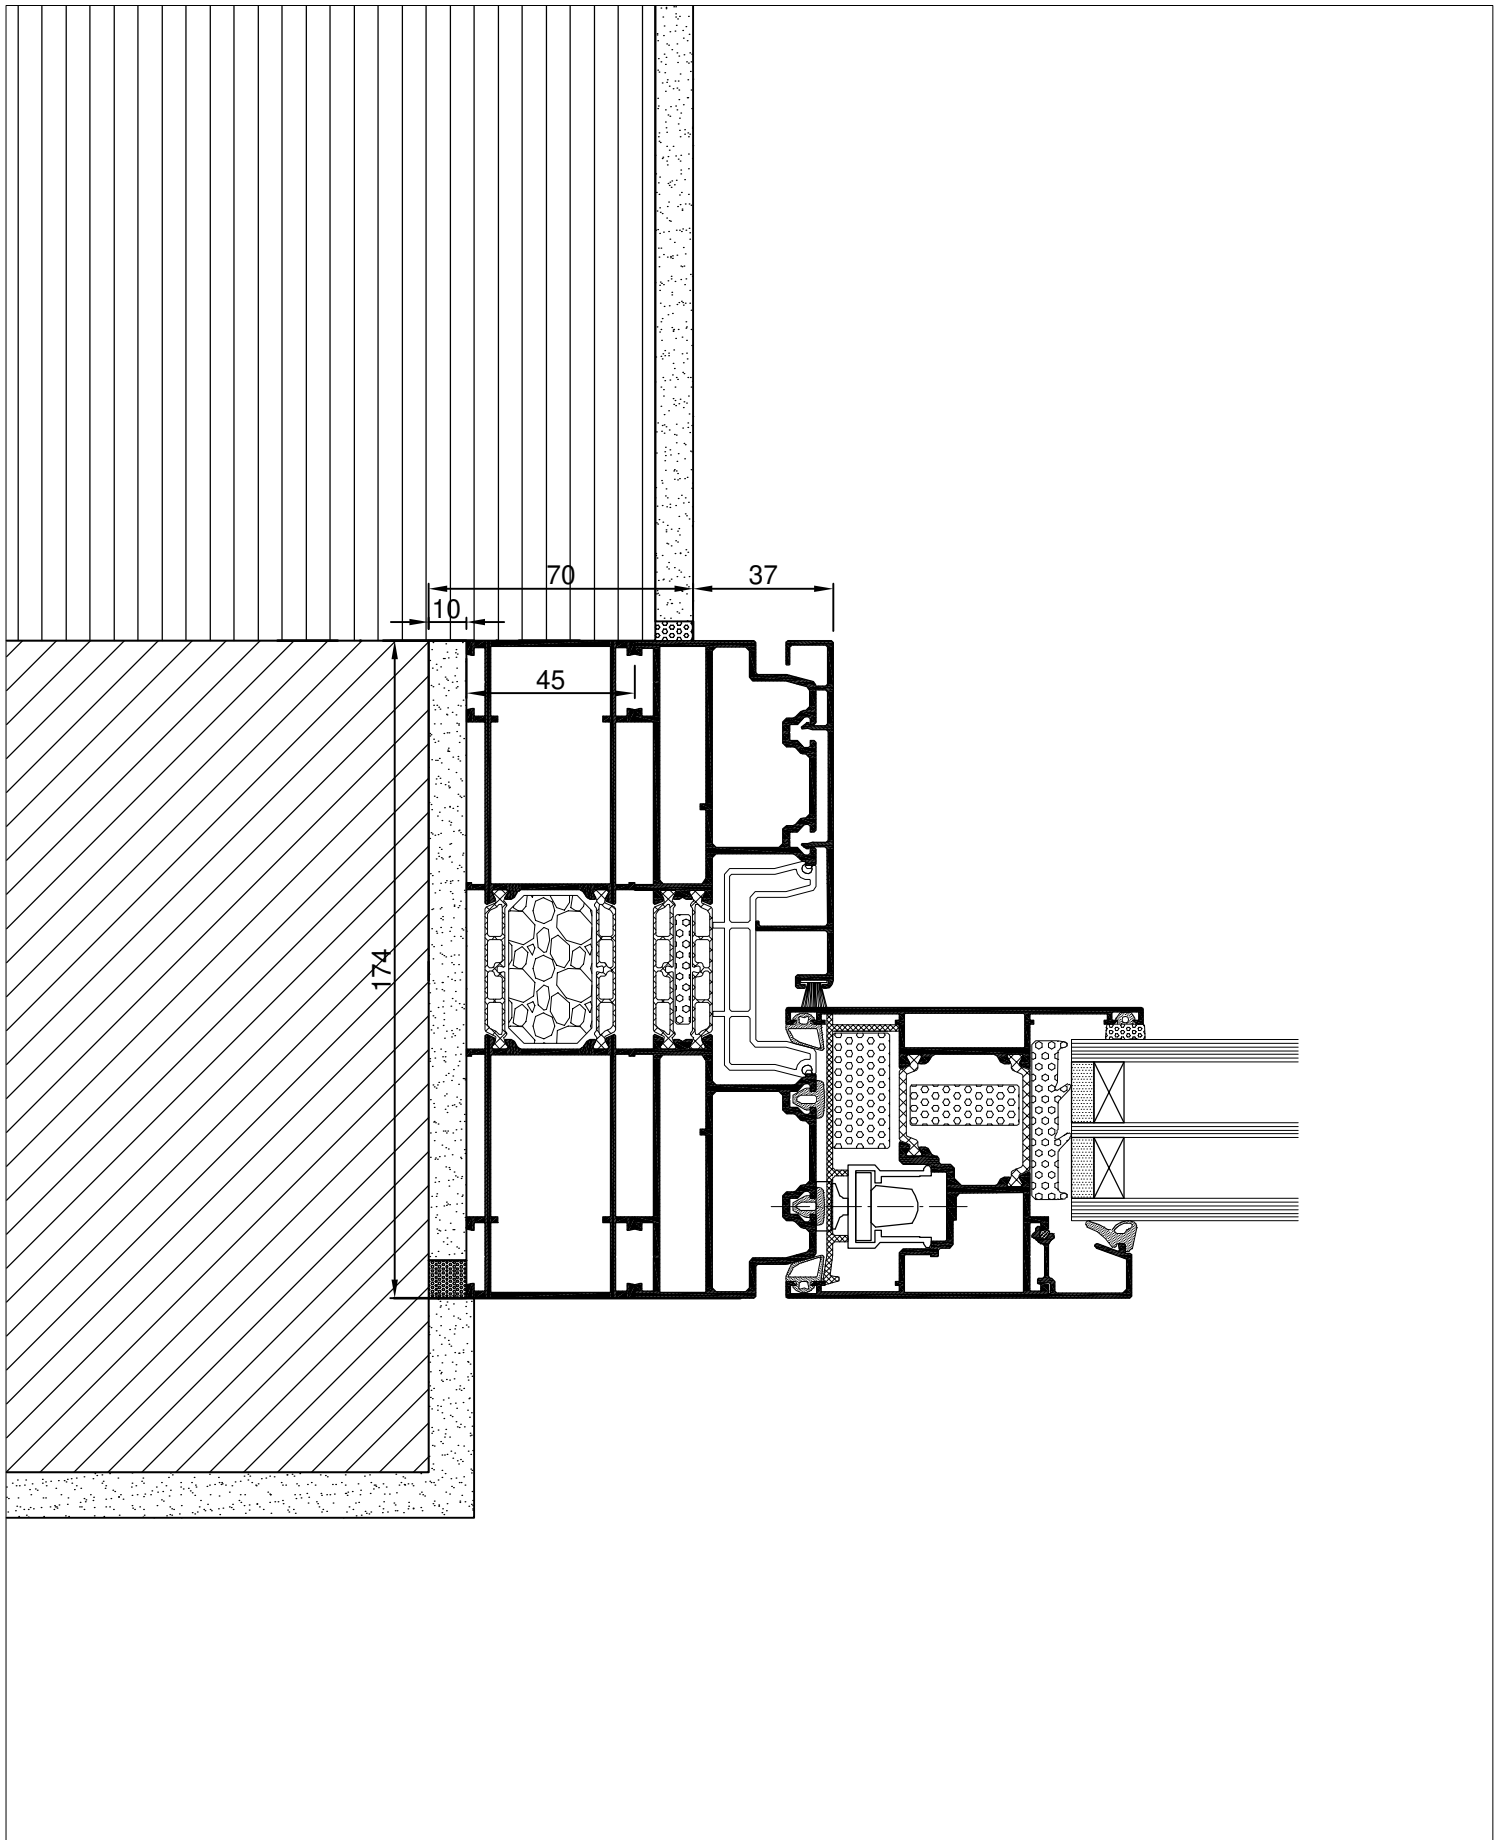


Detail seitlich Flügel Typ 2

Masstab
1:2

System

Aluprof MB 77 HS

KONZEPT
FENSTER & TÜREN

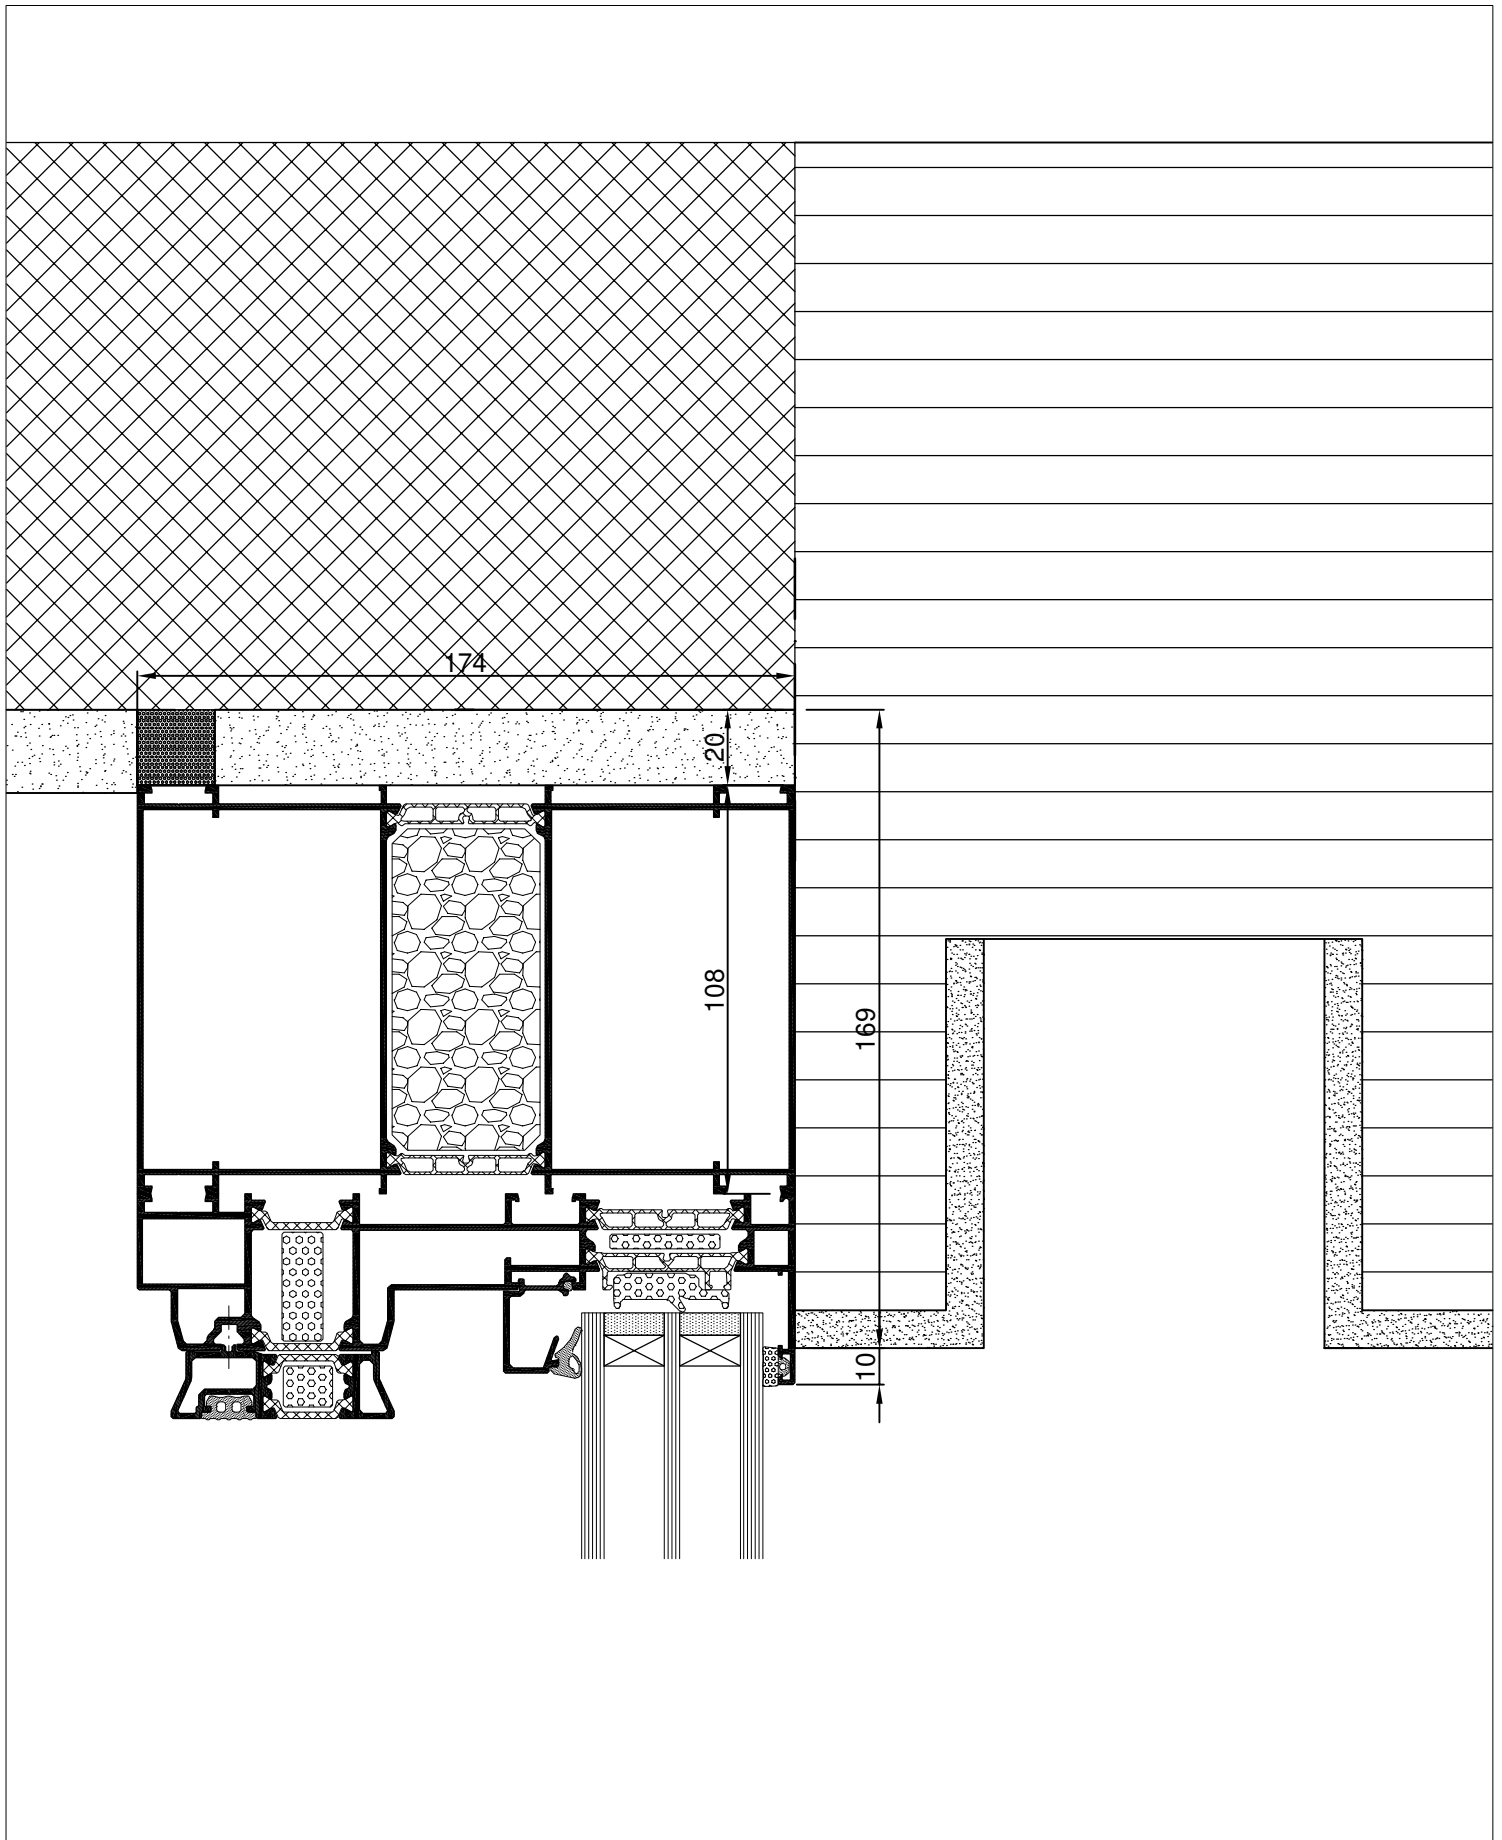


Detail Sturz Fixverglasung Typ 1

Masstab
1:2

System

Aluprof MB 77 HS

KONZEPT
FENSTER & TÜREN

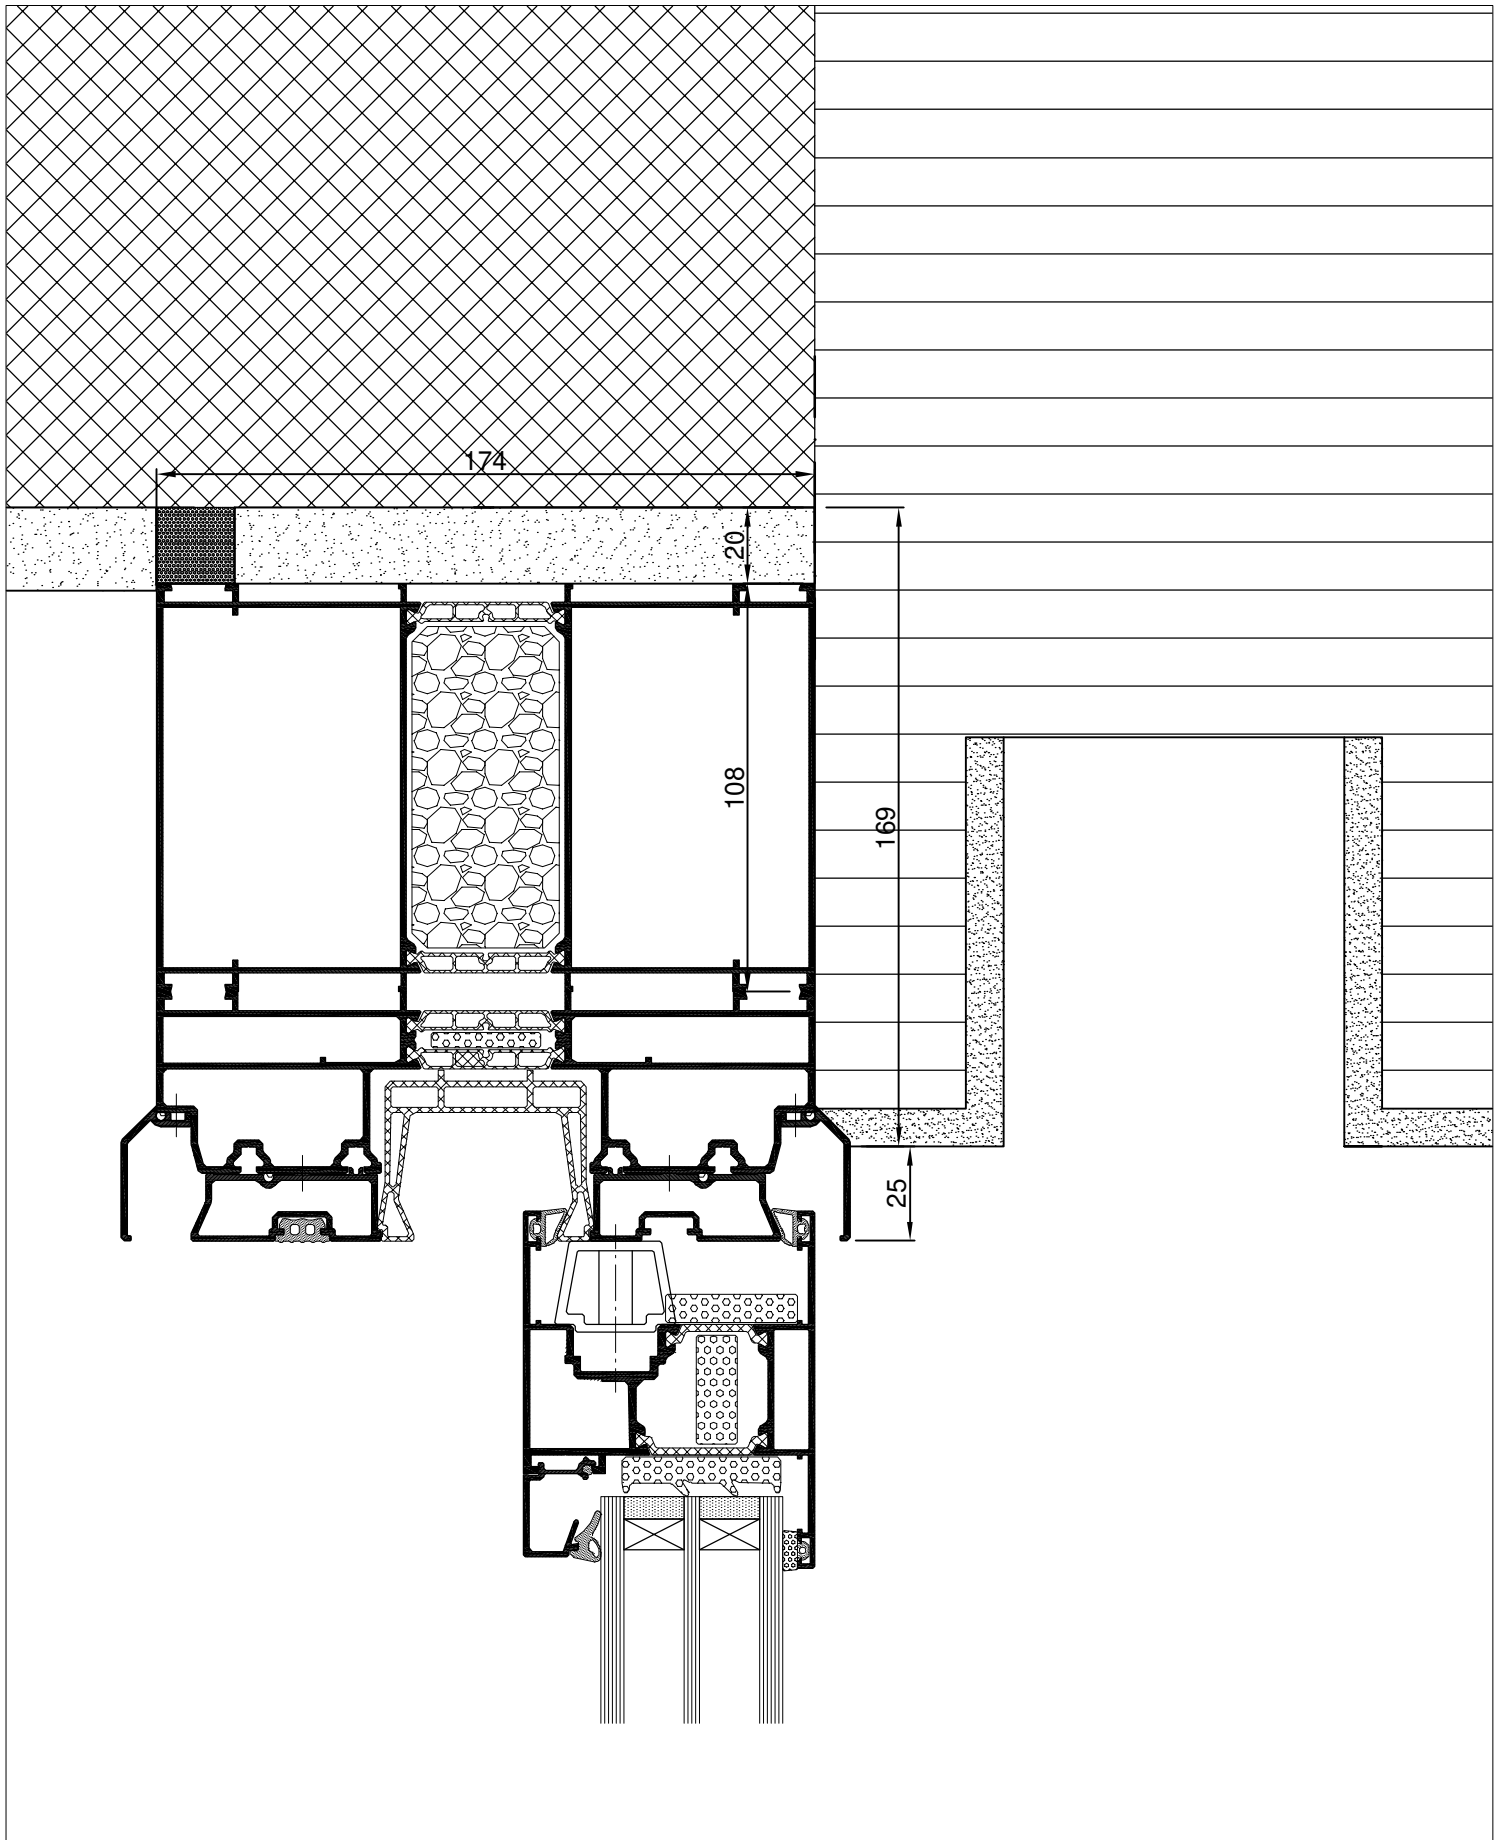


Detail Sturz Fixverglasung Typ 2

Masstab
1:2

System

Aluprof MB 77 HS

KONZEPT
FENSTER & TÜREN

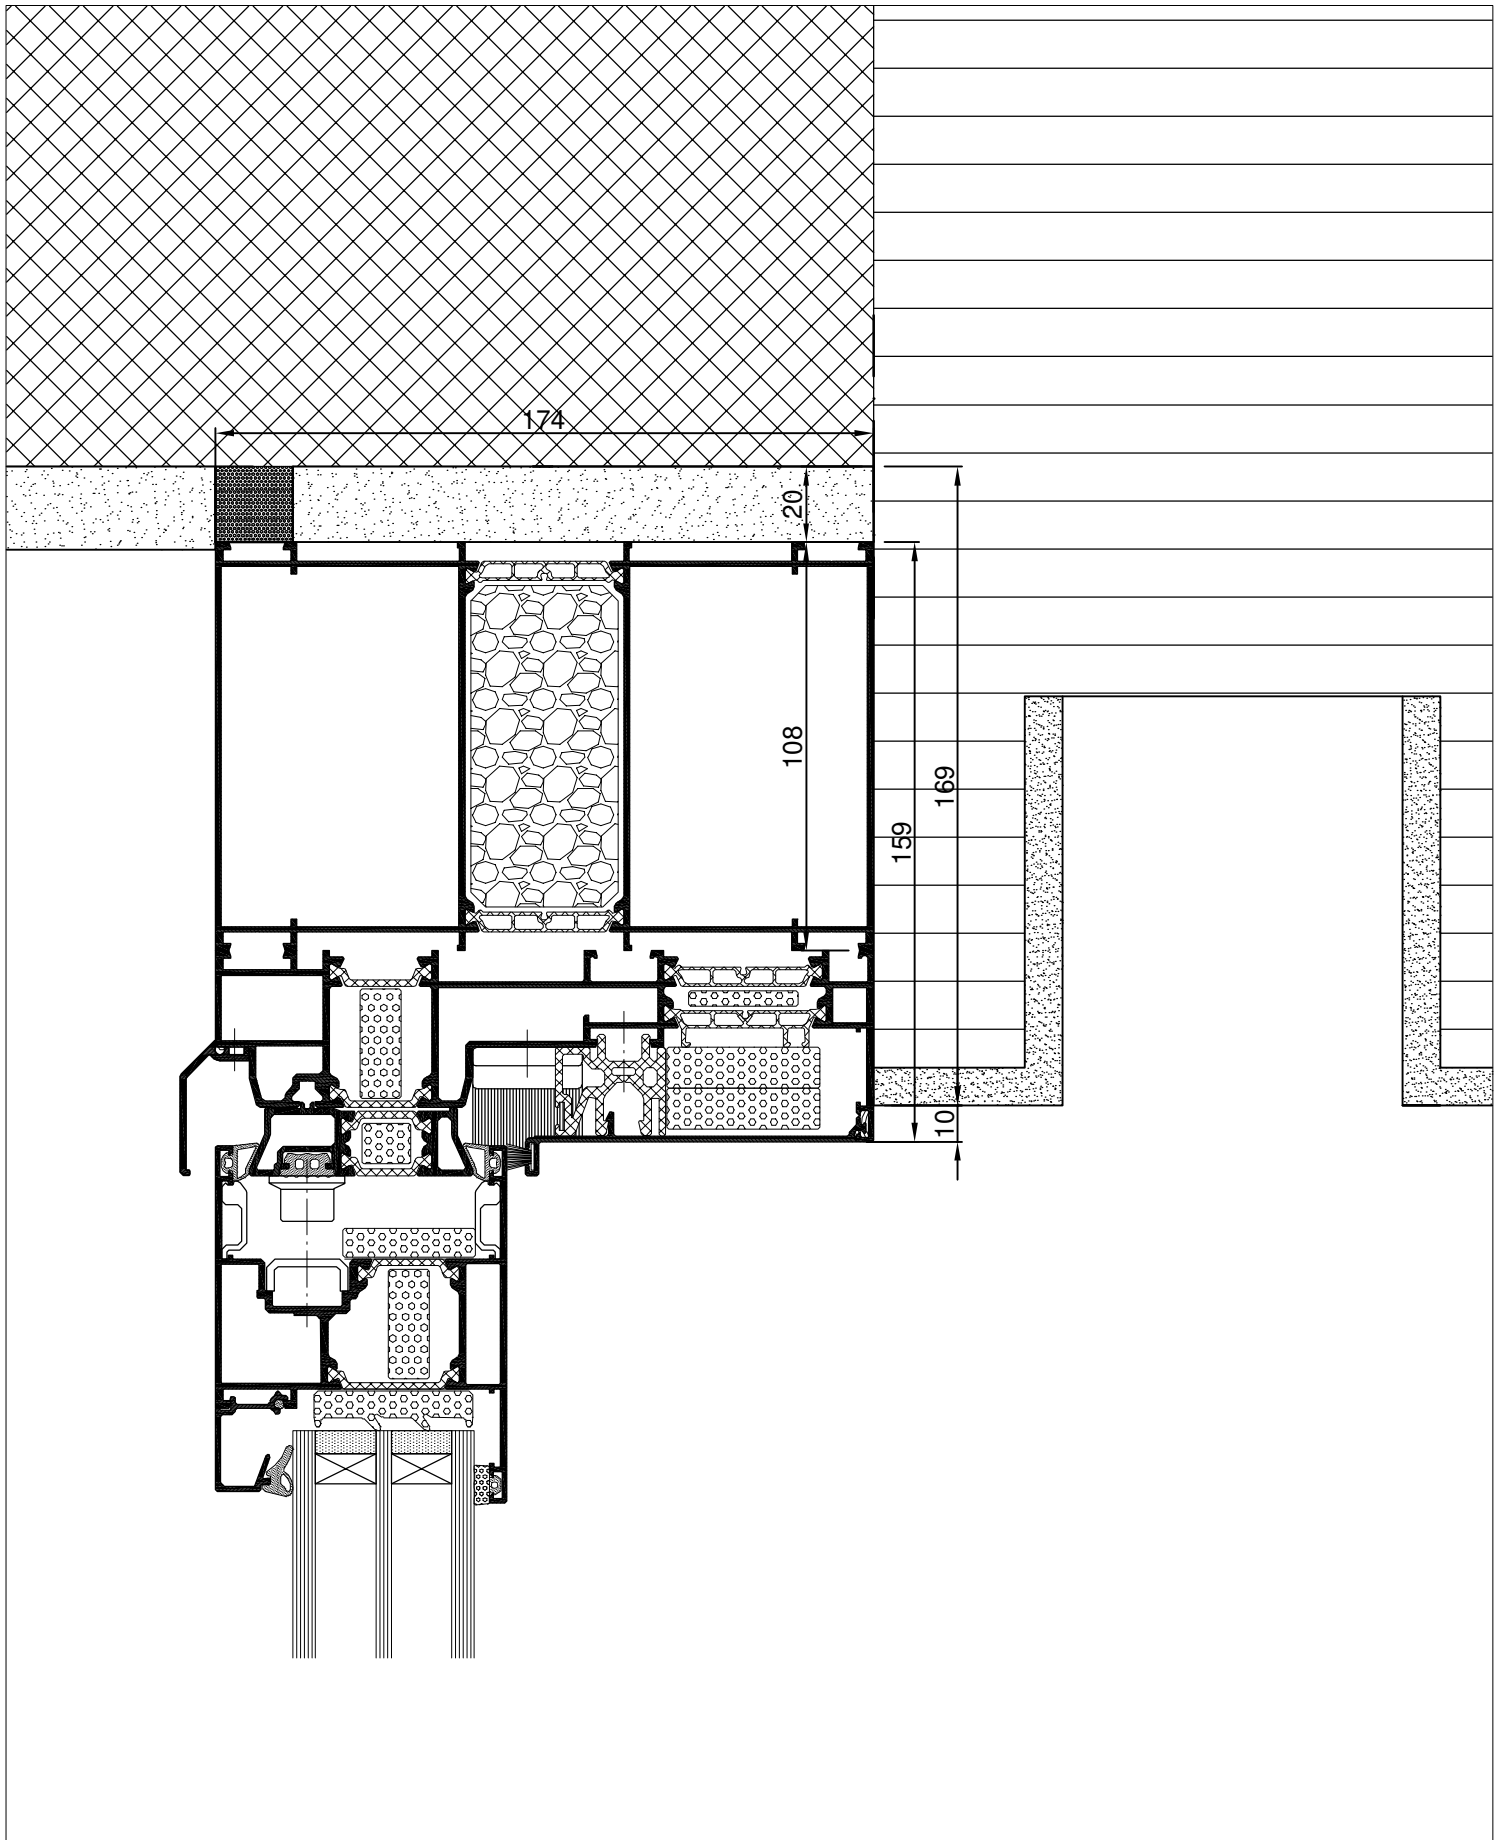


Detail Sturz Flügel Typ 1

Masstab
1:2

System

Aluprof MB 77 HS

KONZEPT
FENSTER & TÜREN

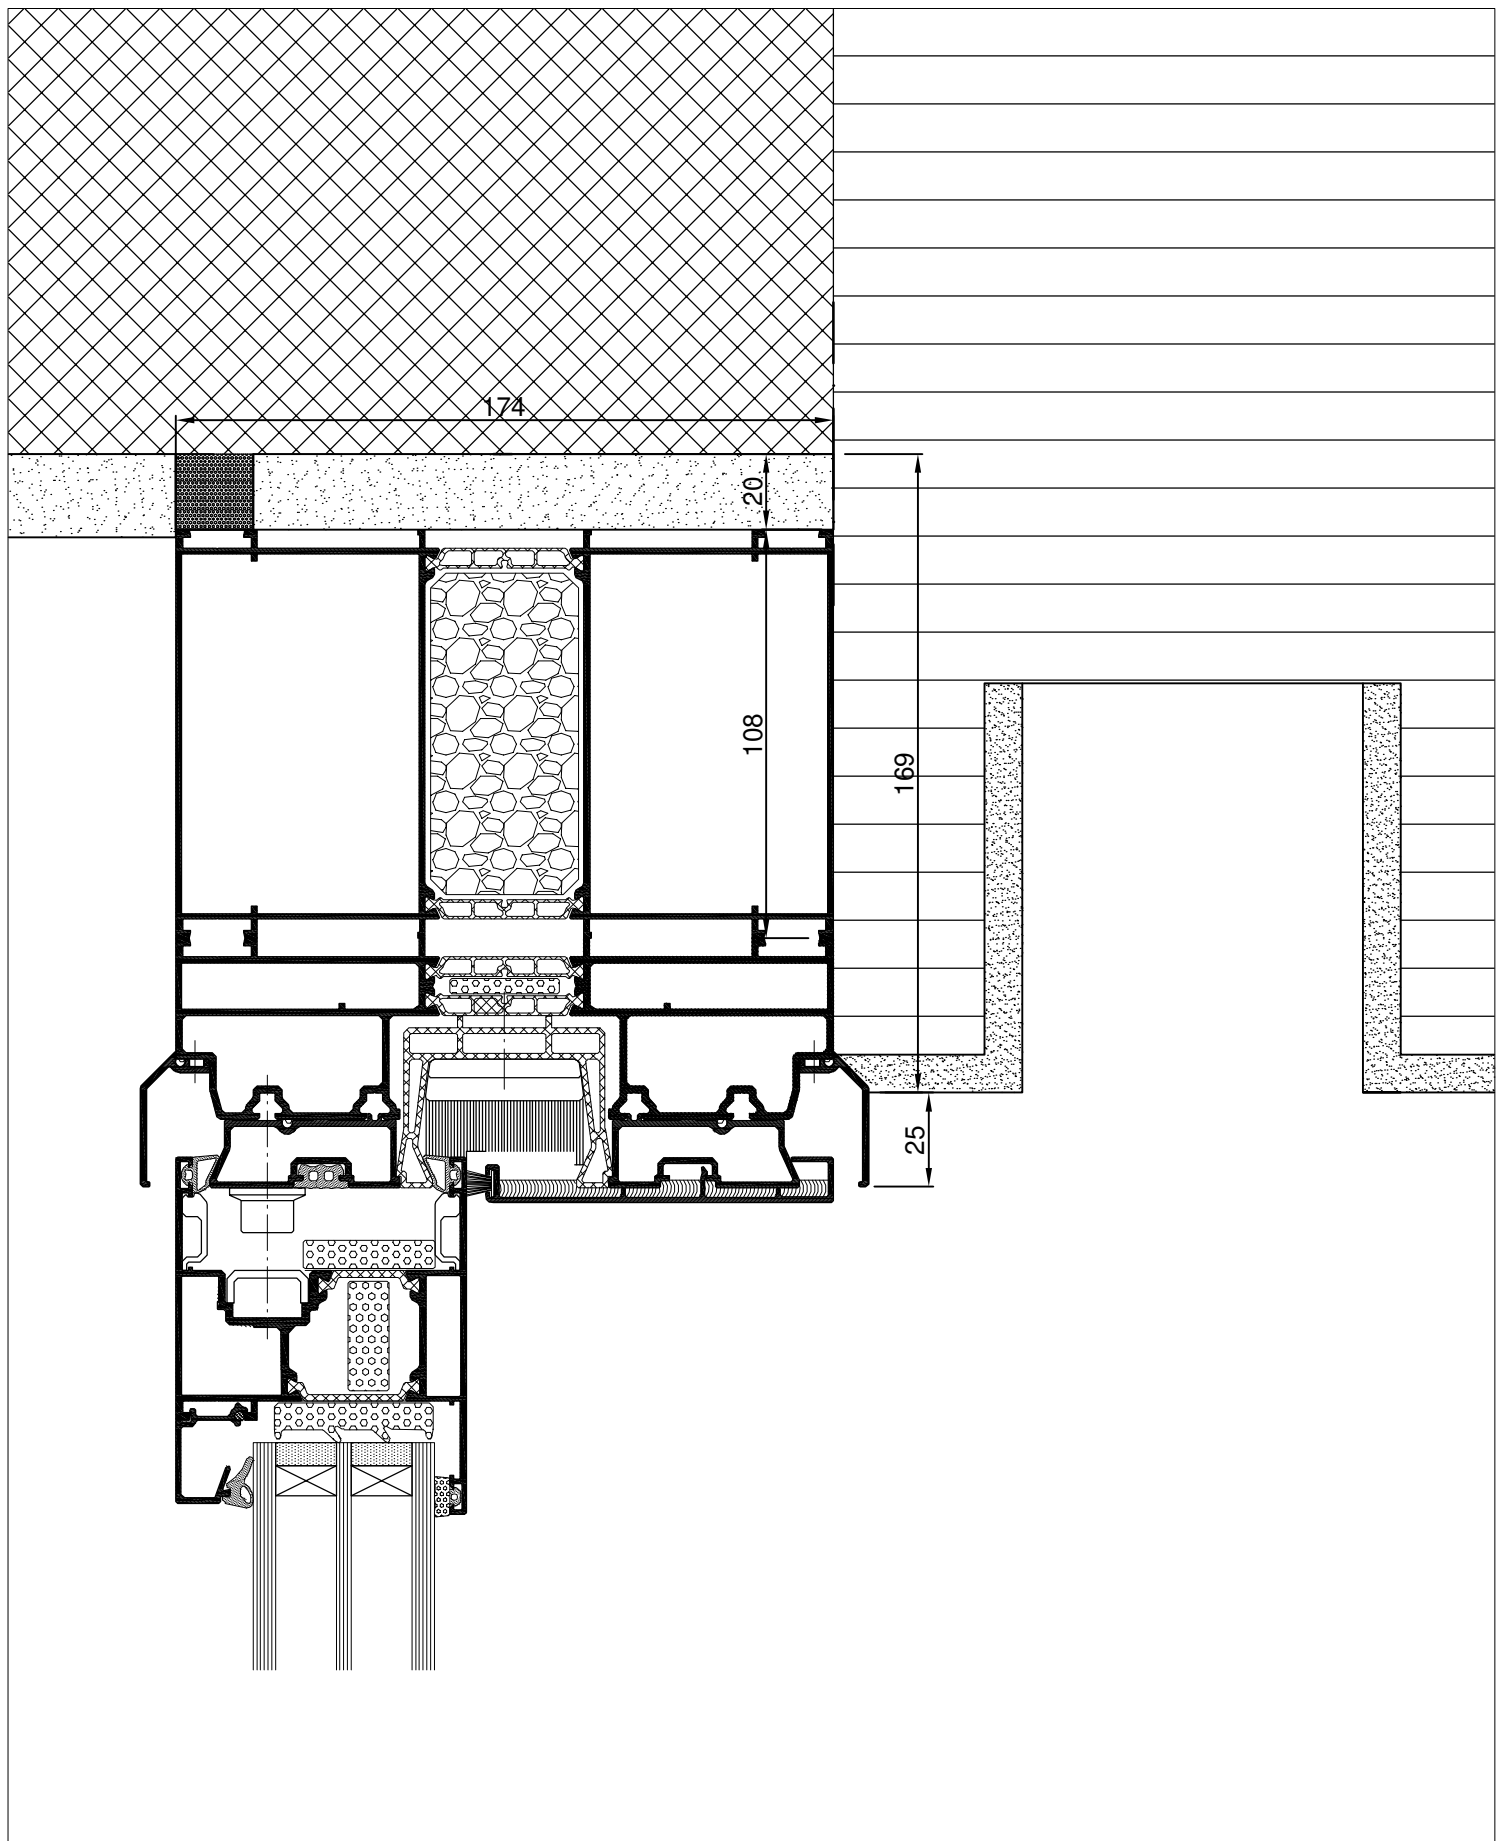

Detail Sturz Flügel Typ 2

Masstab
1:2

System

Aluprof MB 77 HS

KONZEPT
FENSTER & TÜREN