


Brüstung Wetterschenkel aufgesetzt

Masstab  
1:1

System

Kompakt 82 MD / Rahmen 106mm

**KONZEPT**  
FENSTER & TÜREN

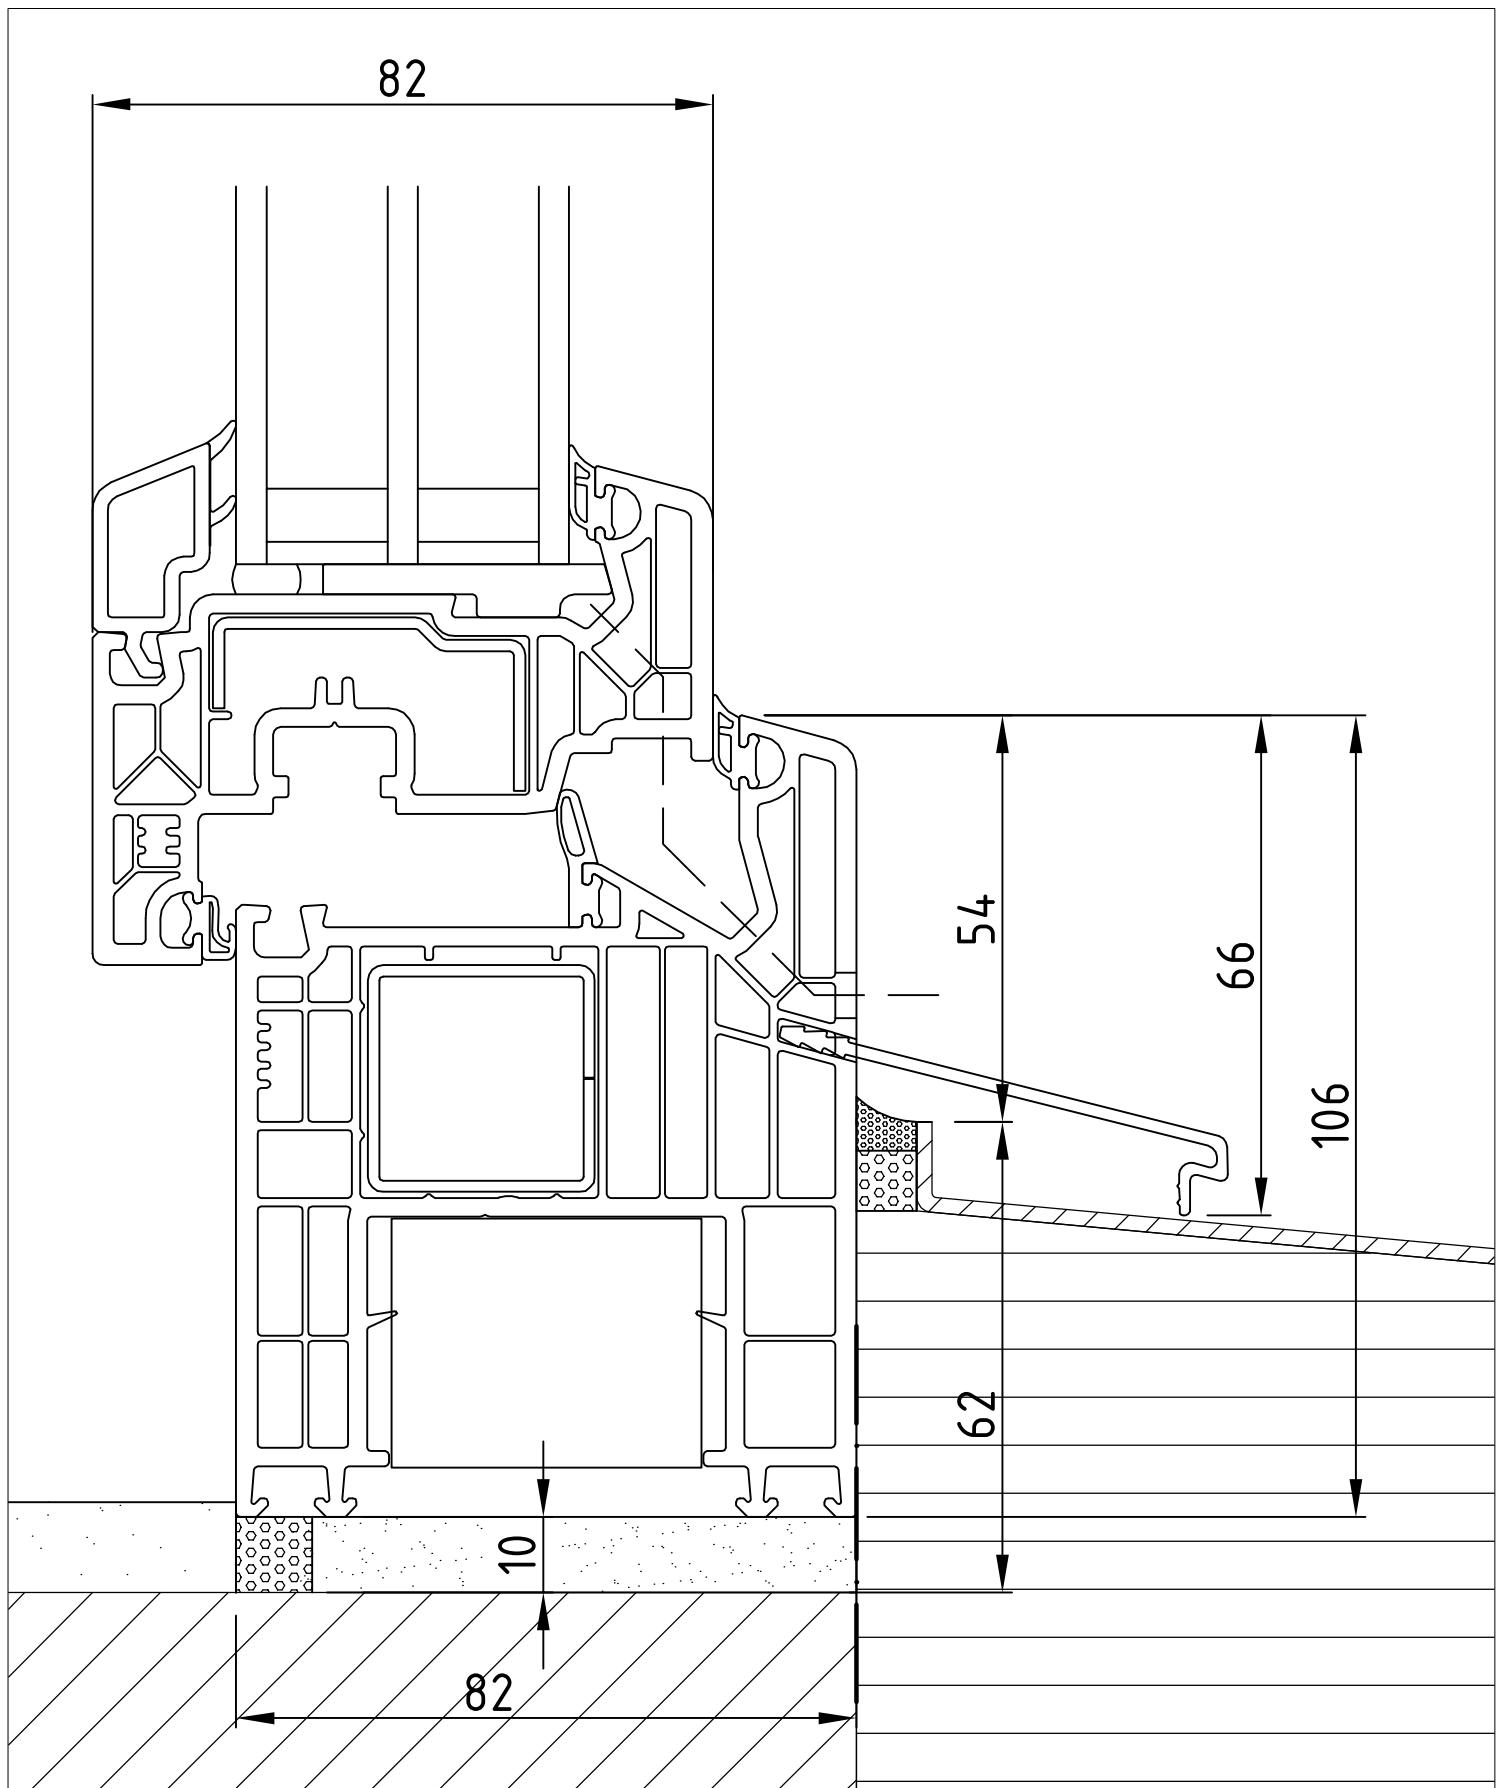





Brüstung Steck Wetterschenkel

Masstab  
1:1

System

Kompakt 82 MD / Rahmen 106mm

**KONZEPT**  
FENSTER & TÜREN

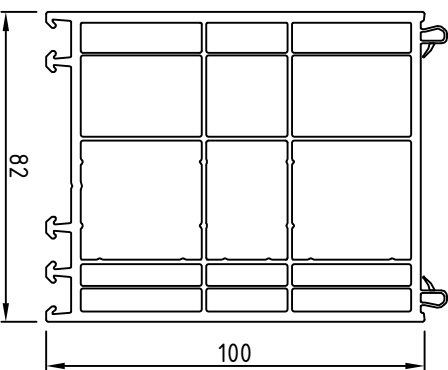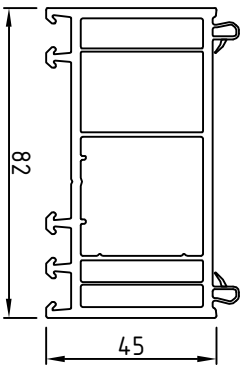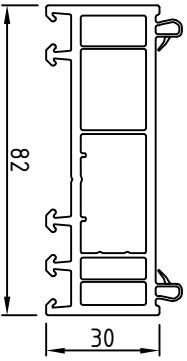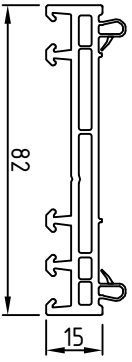


Rahmenverbreiterungen

Massstab  
1:2

System

Kompakt 82 MD / 15mm, 30mm, 45mm, 100mm

**KONZEPT**  
FENSTER&TÜREN

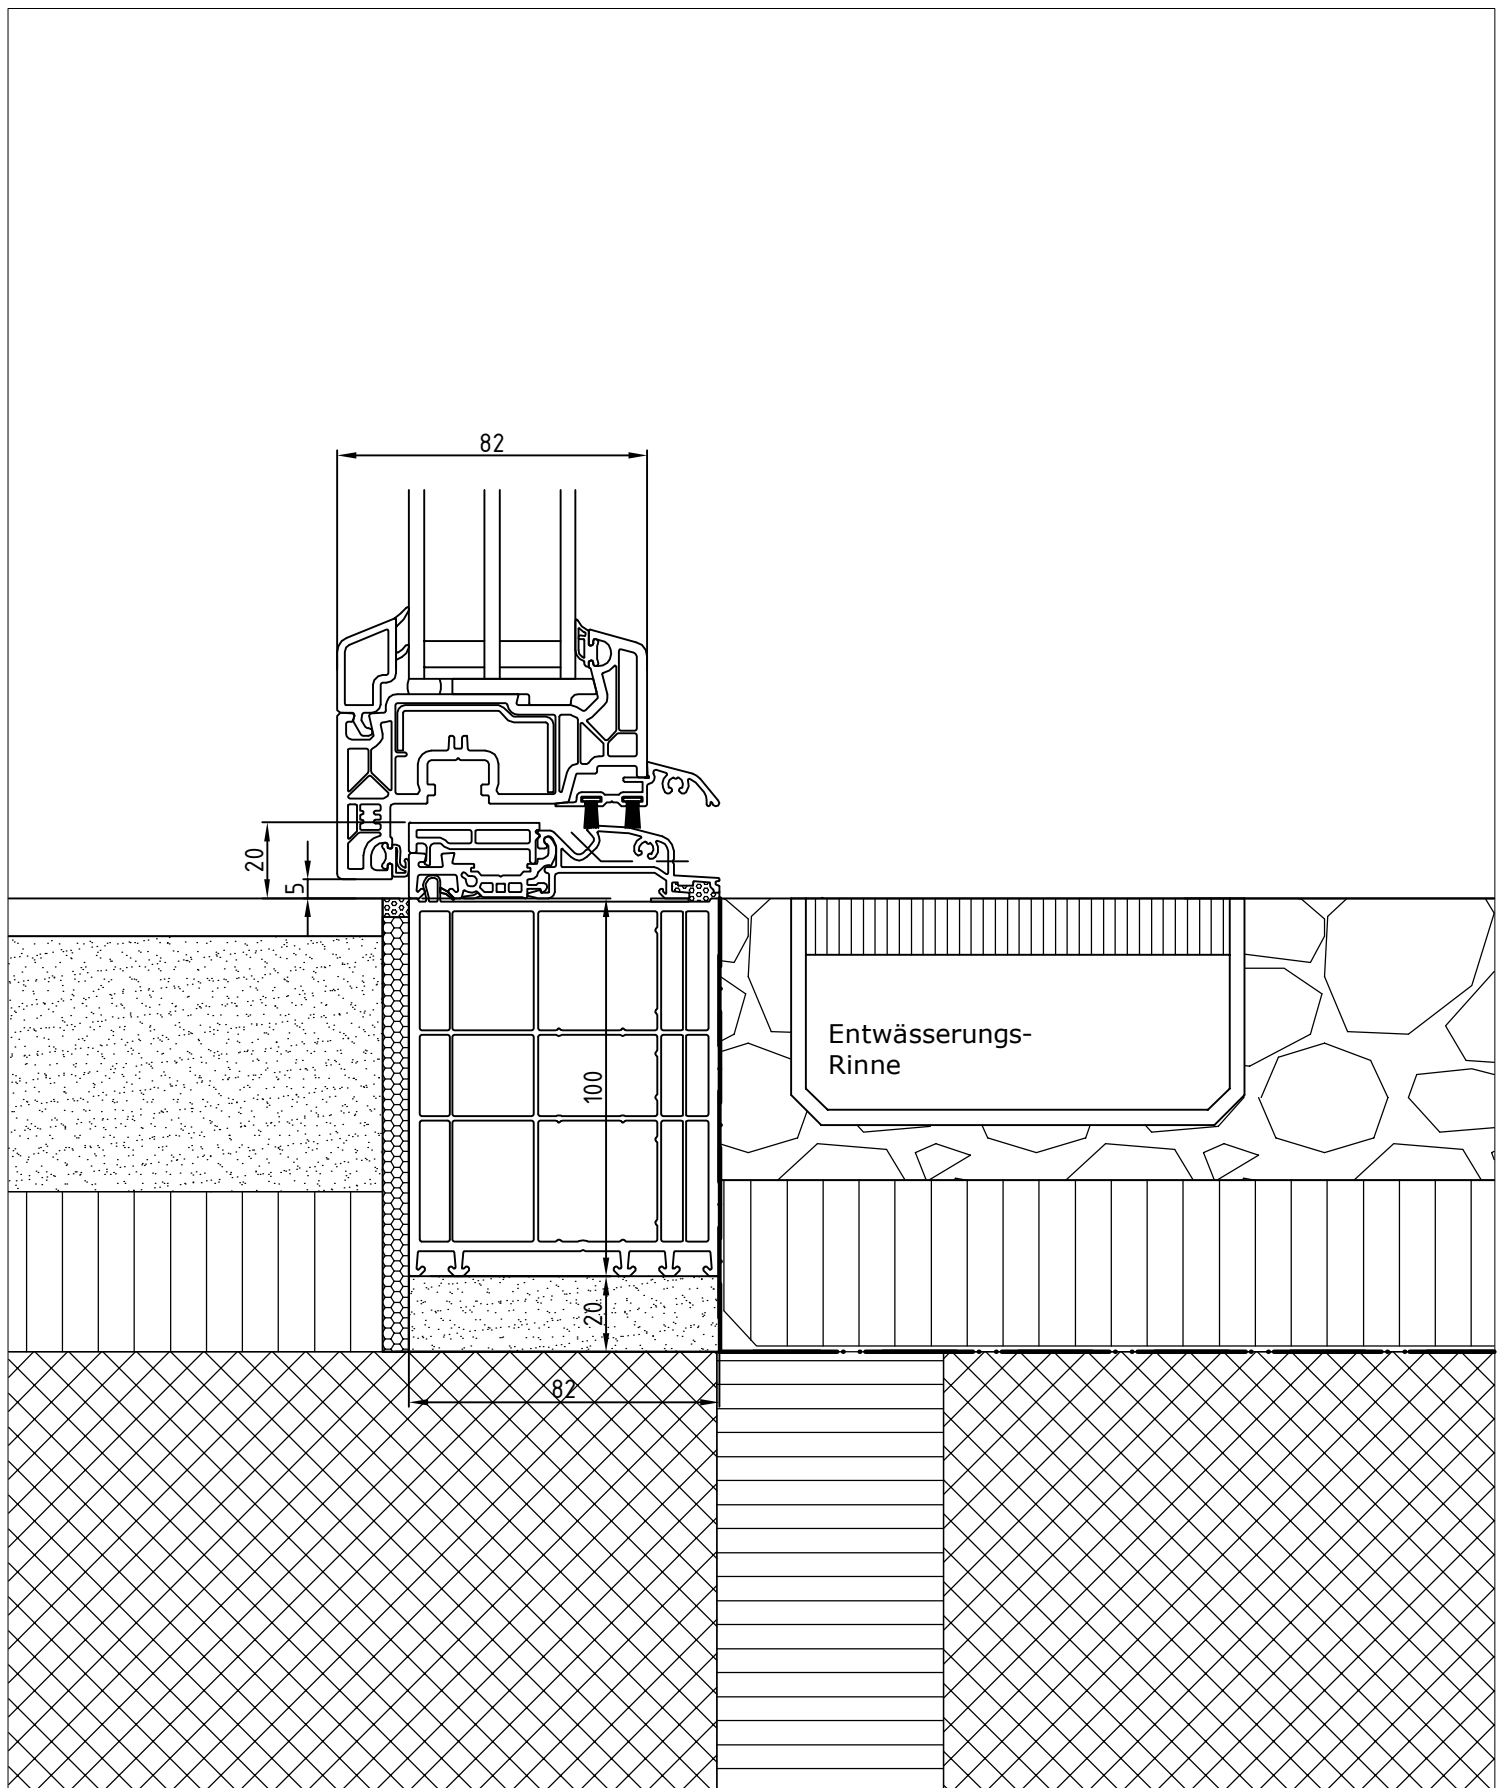


Schwelle Balkontür (behindertengerecht)

Masstab  
1:2

System

Kompakt 82 MD / Schwelle 20mm + RV 100mm

**KONZEPT**  
FENSTER & TÜREN

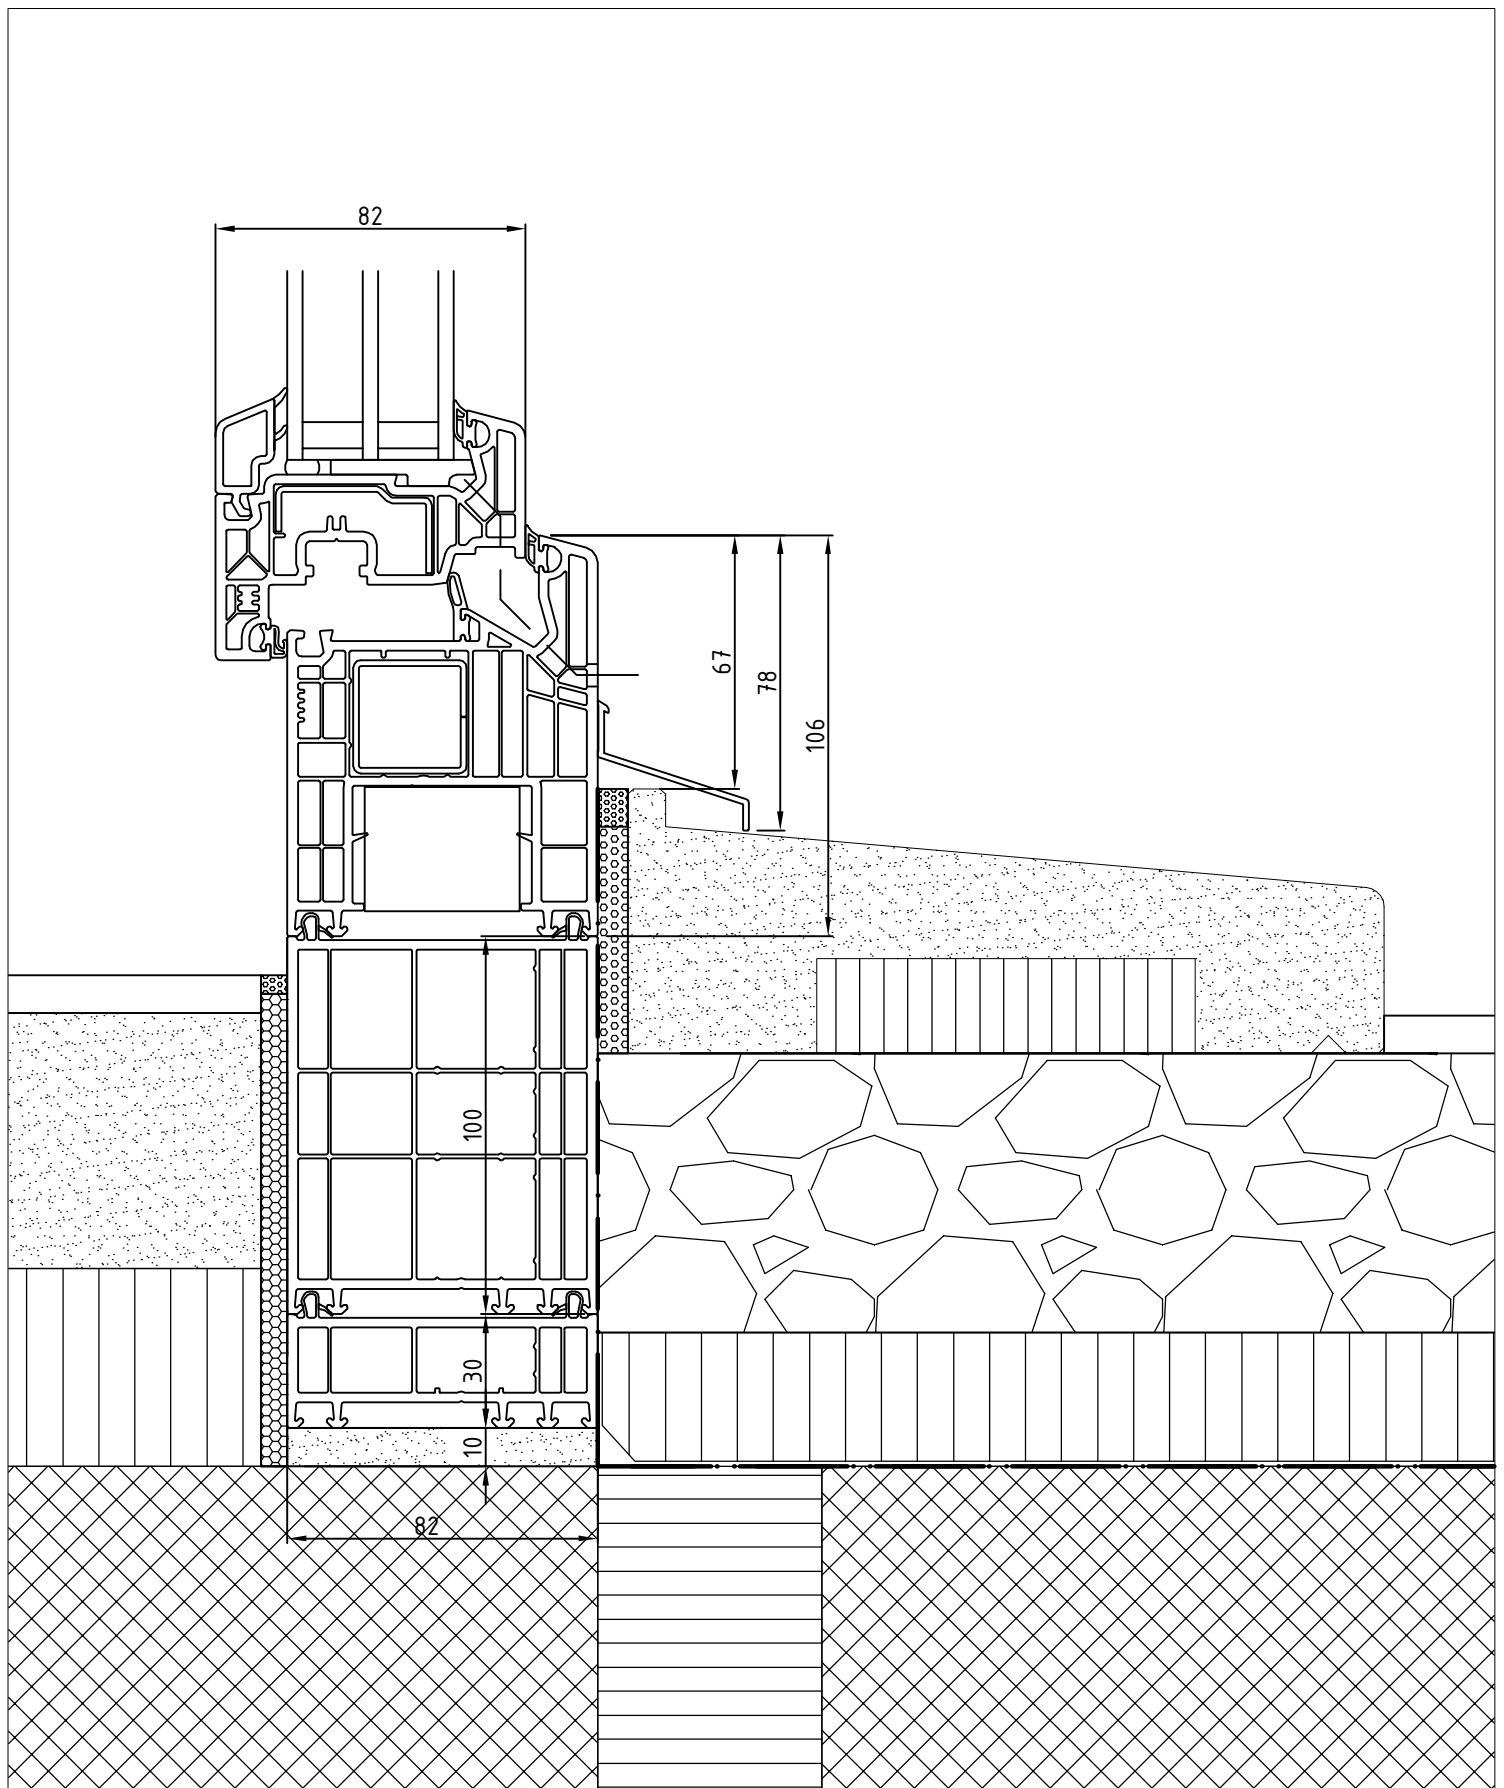


Schwelle Balkontür Standard, Wetterschenkel aufgesetzt

Masstab  
1:2

System

Kompakt 82 MD / Rahmen 106mm + RV 100mm + RV 30mm

**KONZEPT**  
FENSTER & TÜREN

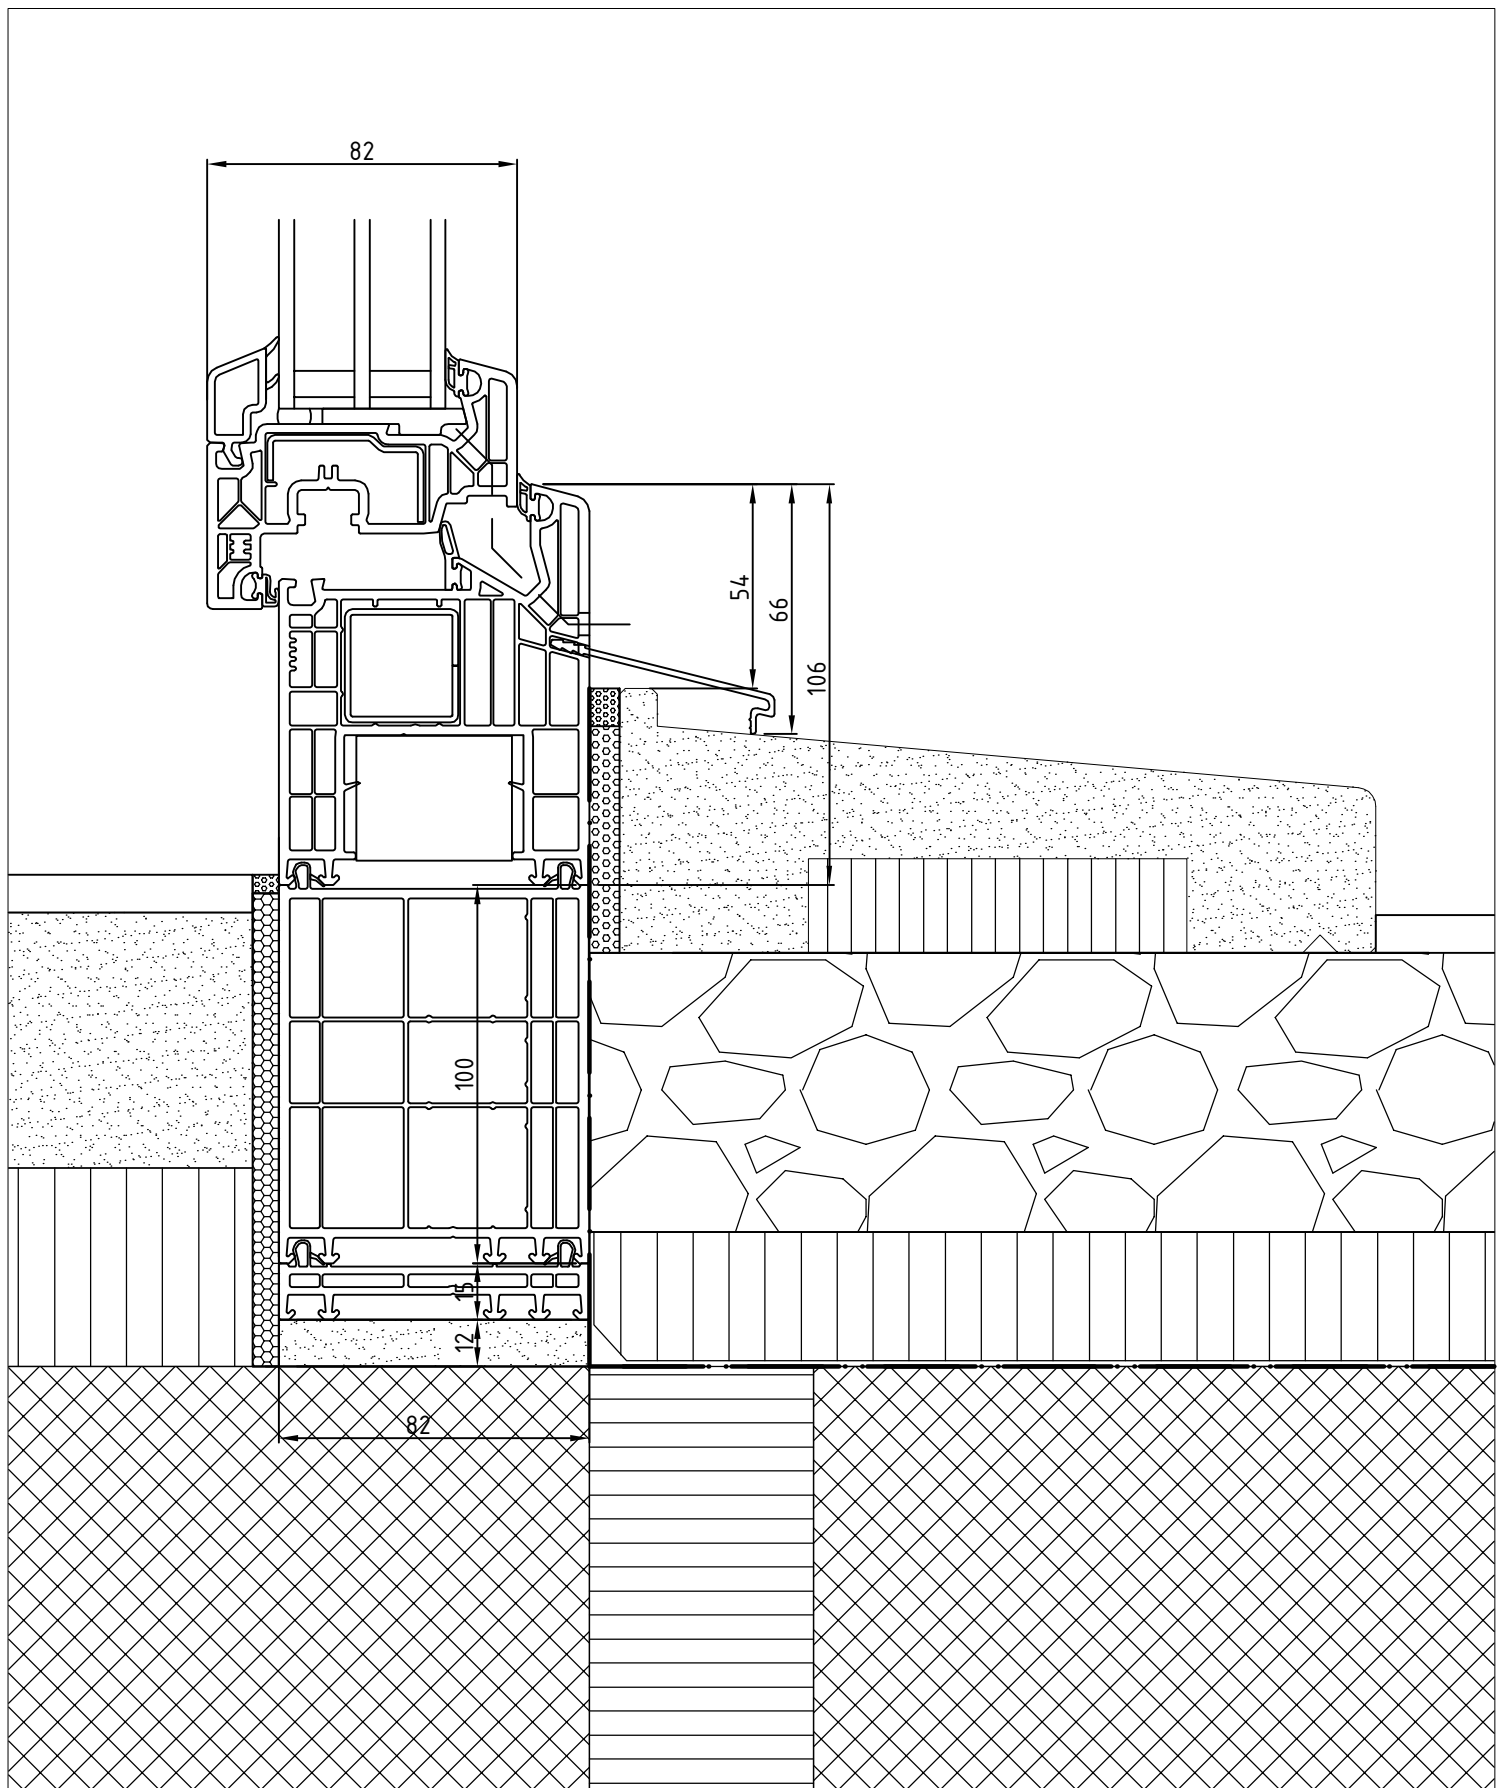


Schwelle Balkontür Standard, Steck Wetterschenkel

Masstab  
1:2

System

Kompakt 82 MD / Rahmen 106mm + RV 100mm + RV 15mm

**KONZEPT**  
FENSTER & TÜREN

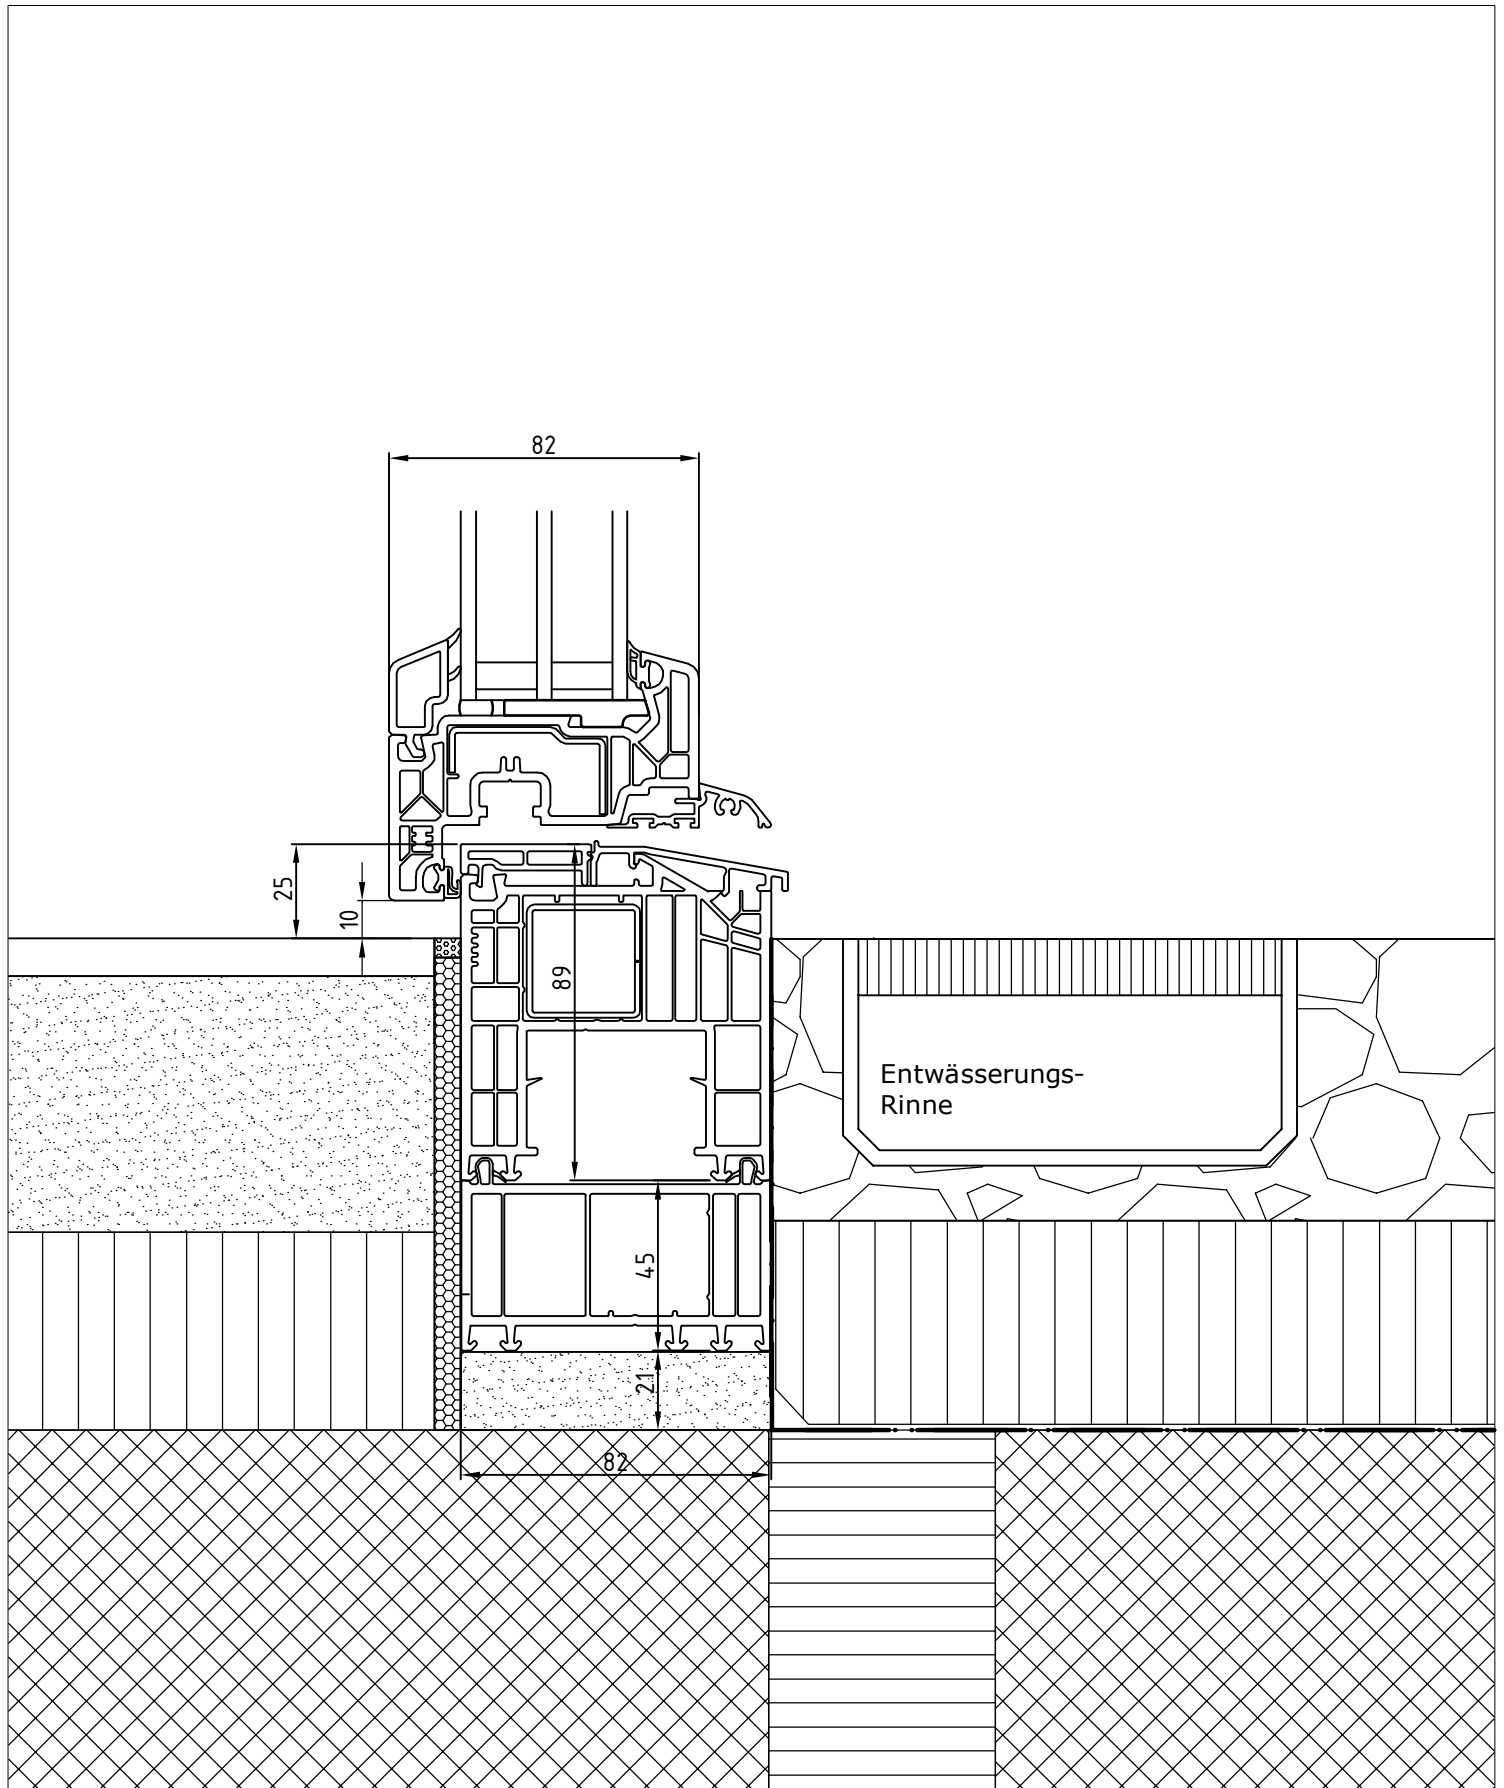


Schwelle Balkontür HIFI (behindertengerecht)

Masstab  
1:2

System

Kompakt 82 MD / HIFI Schwelle 89mm

**KONZEPT**  
FENSTER & TÜREN

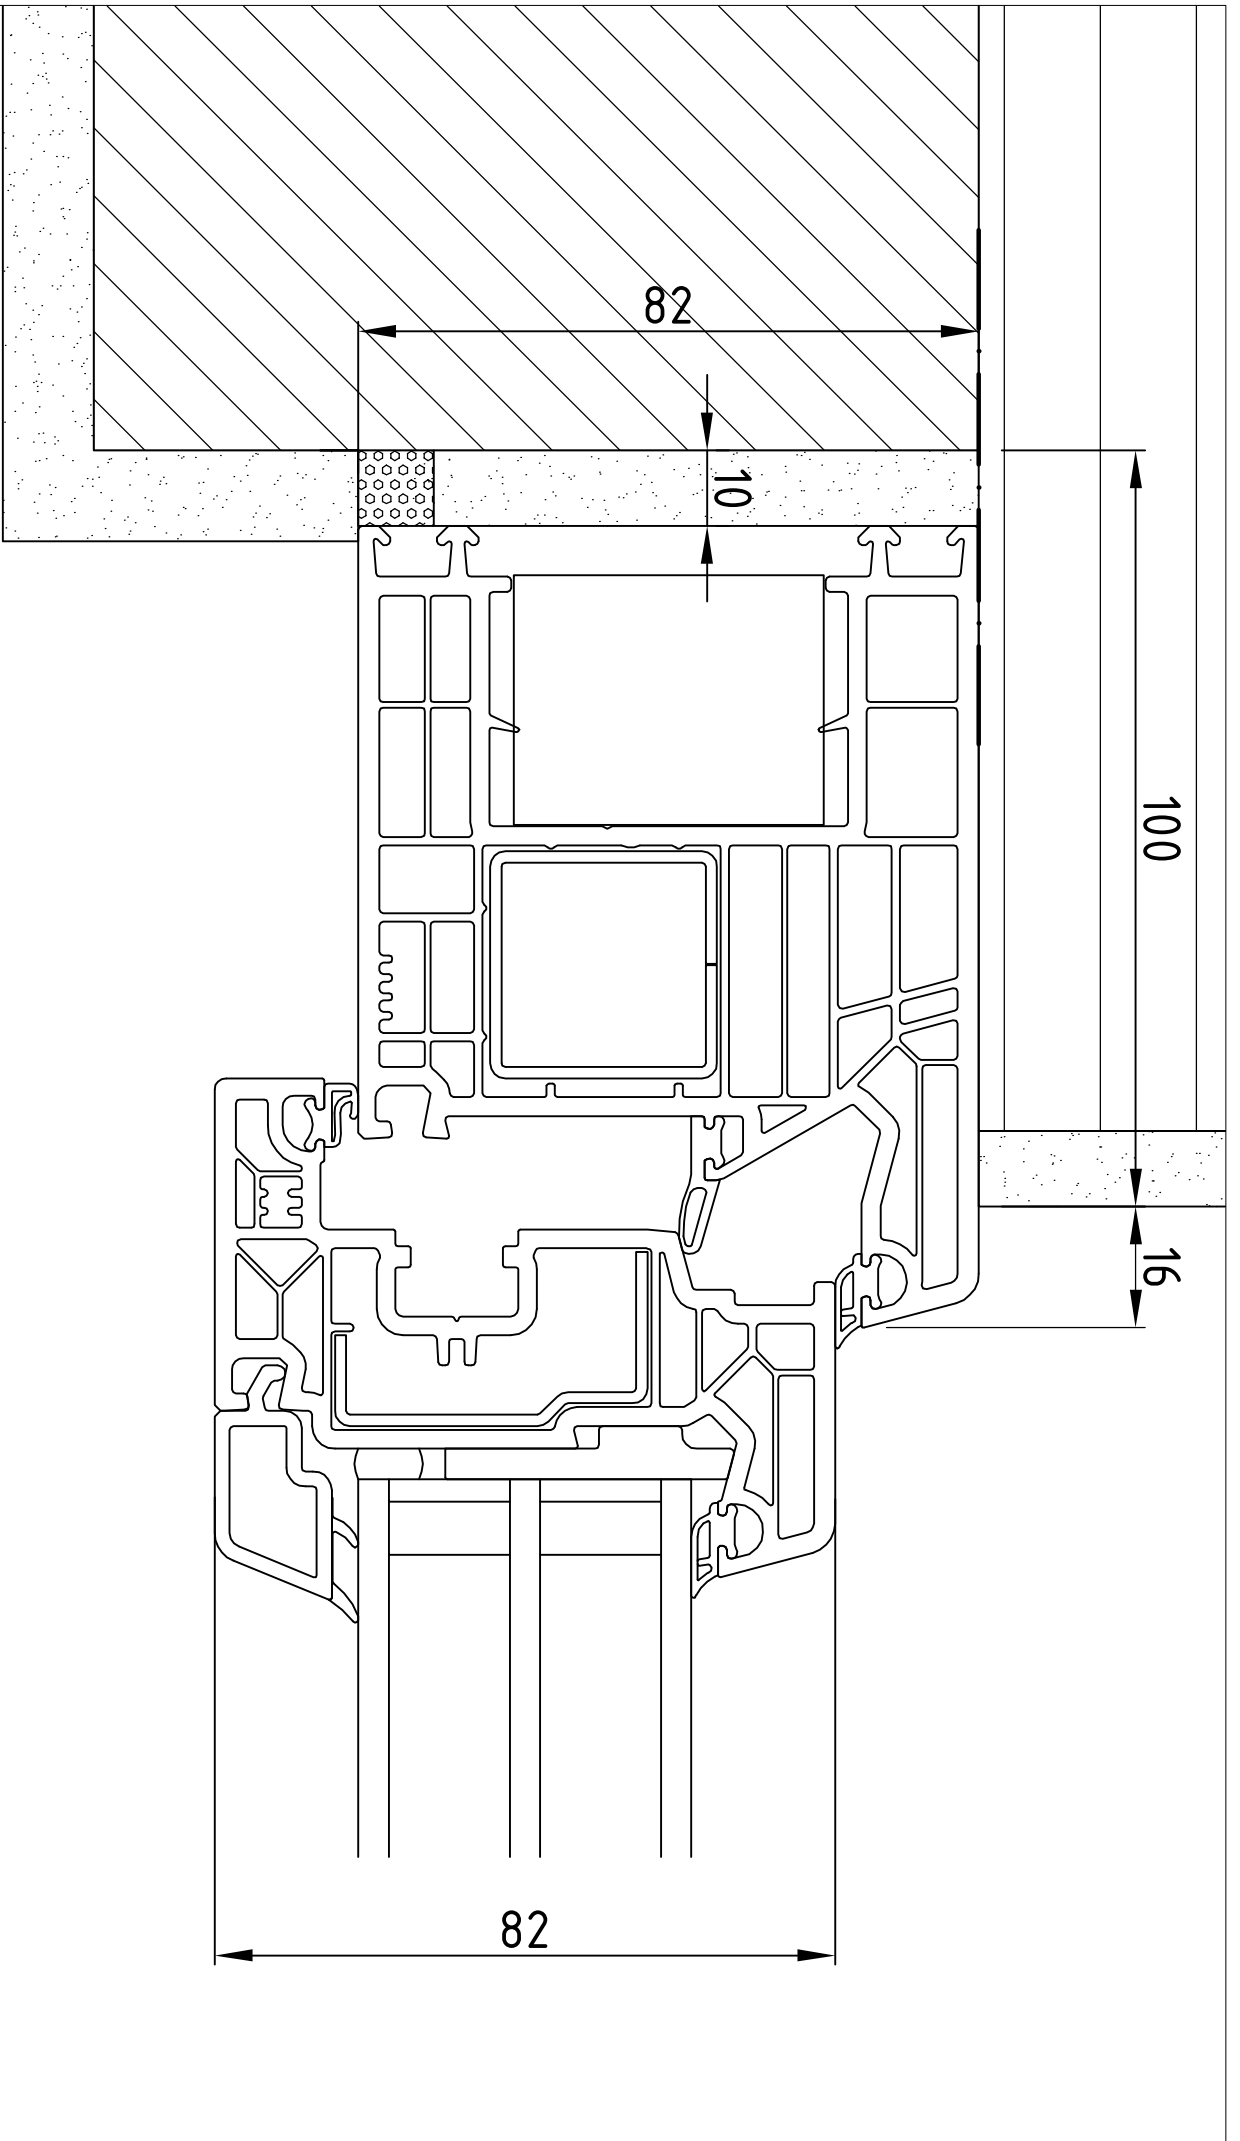

Fenster seitlich


System

**KONZEPT**  
FENSTER&TÜREN


Kompakt 82 MD / Rahmen 106mm

Massstab  
1:1


Setzholz Fixverglasung

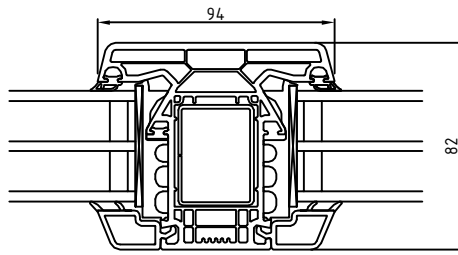

Setzholz Fixverglasung - Flügel

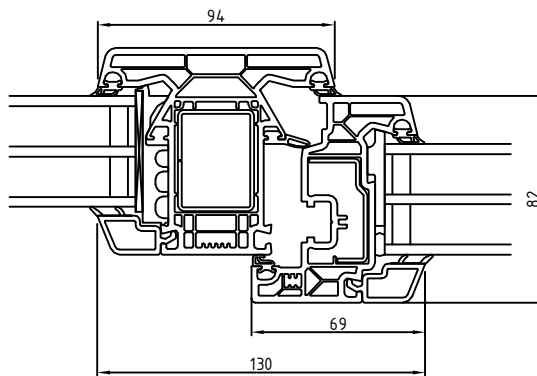

Setzholz Flügel - Flügel

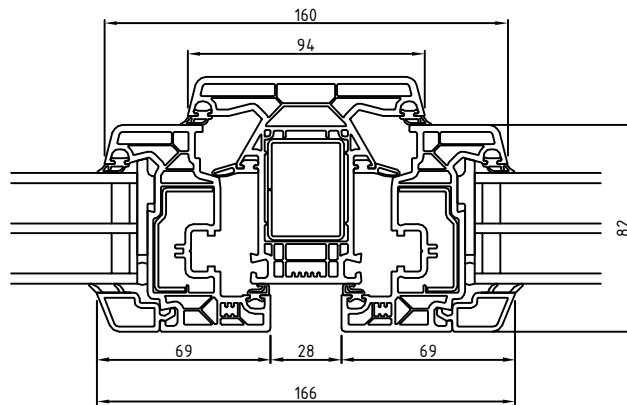

Setzholz


Masstab  
1:3

System


Kompakt 82 MD / Fix, Fix-Flügel, Flügel-Flügel

**KONZEPT**  
FENSTER & TÜREN

Stulp 104mm

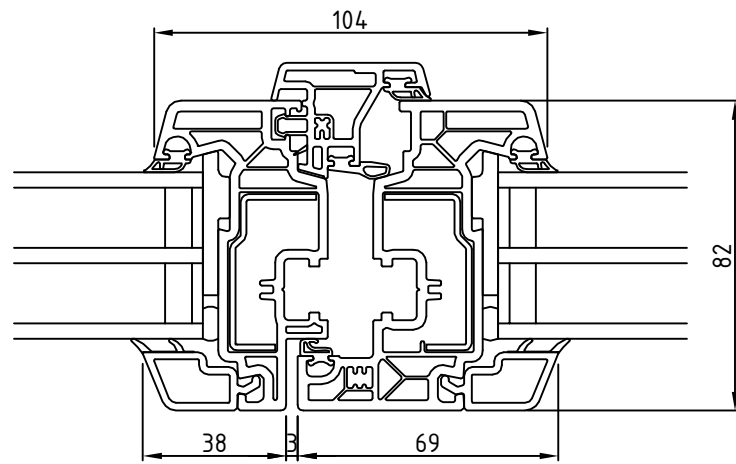

Stulp 236mm

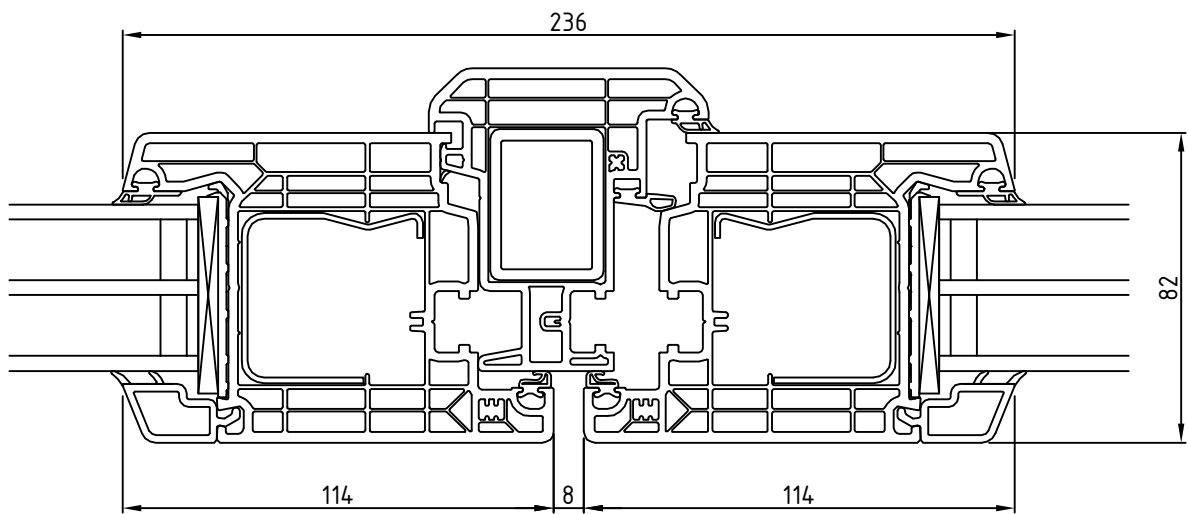


Stulppartien

Masstab  
1:2

System

Kompakt 82 MD

**KONZEPT**  
FENSTER & TÜREN

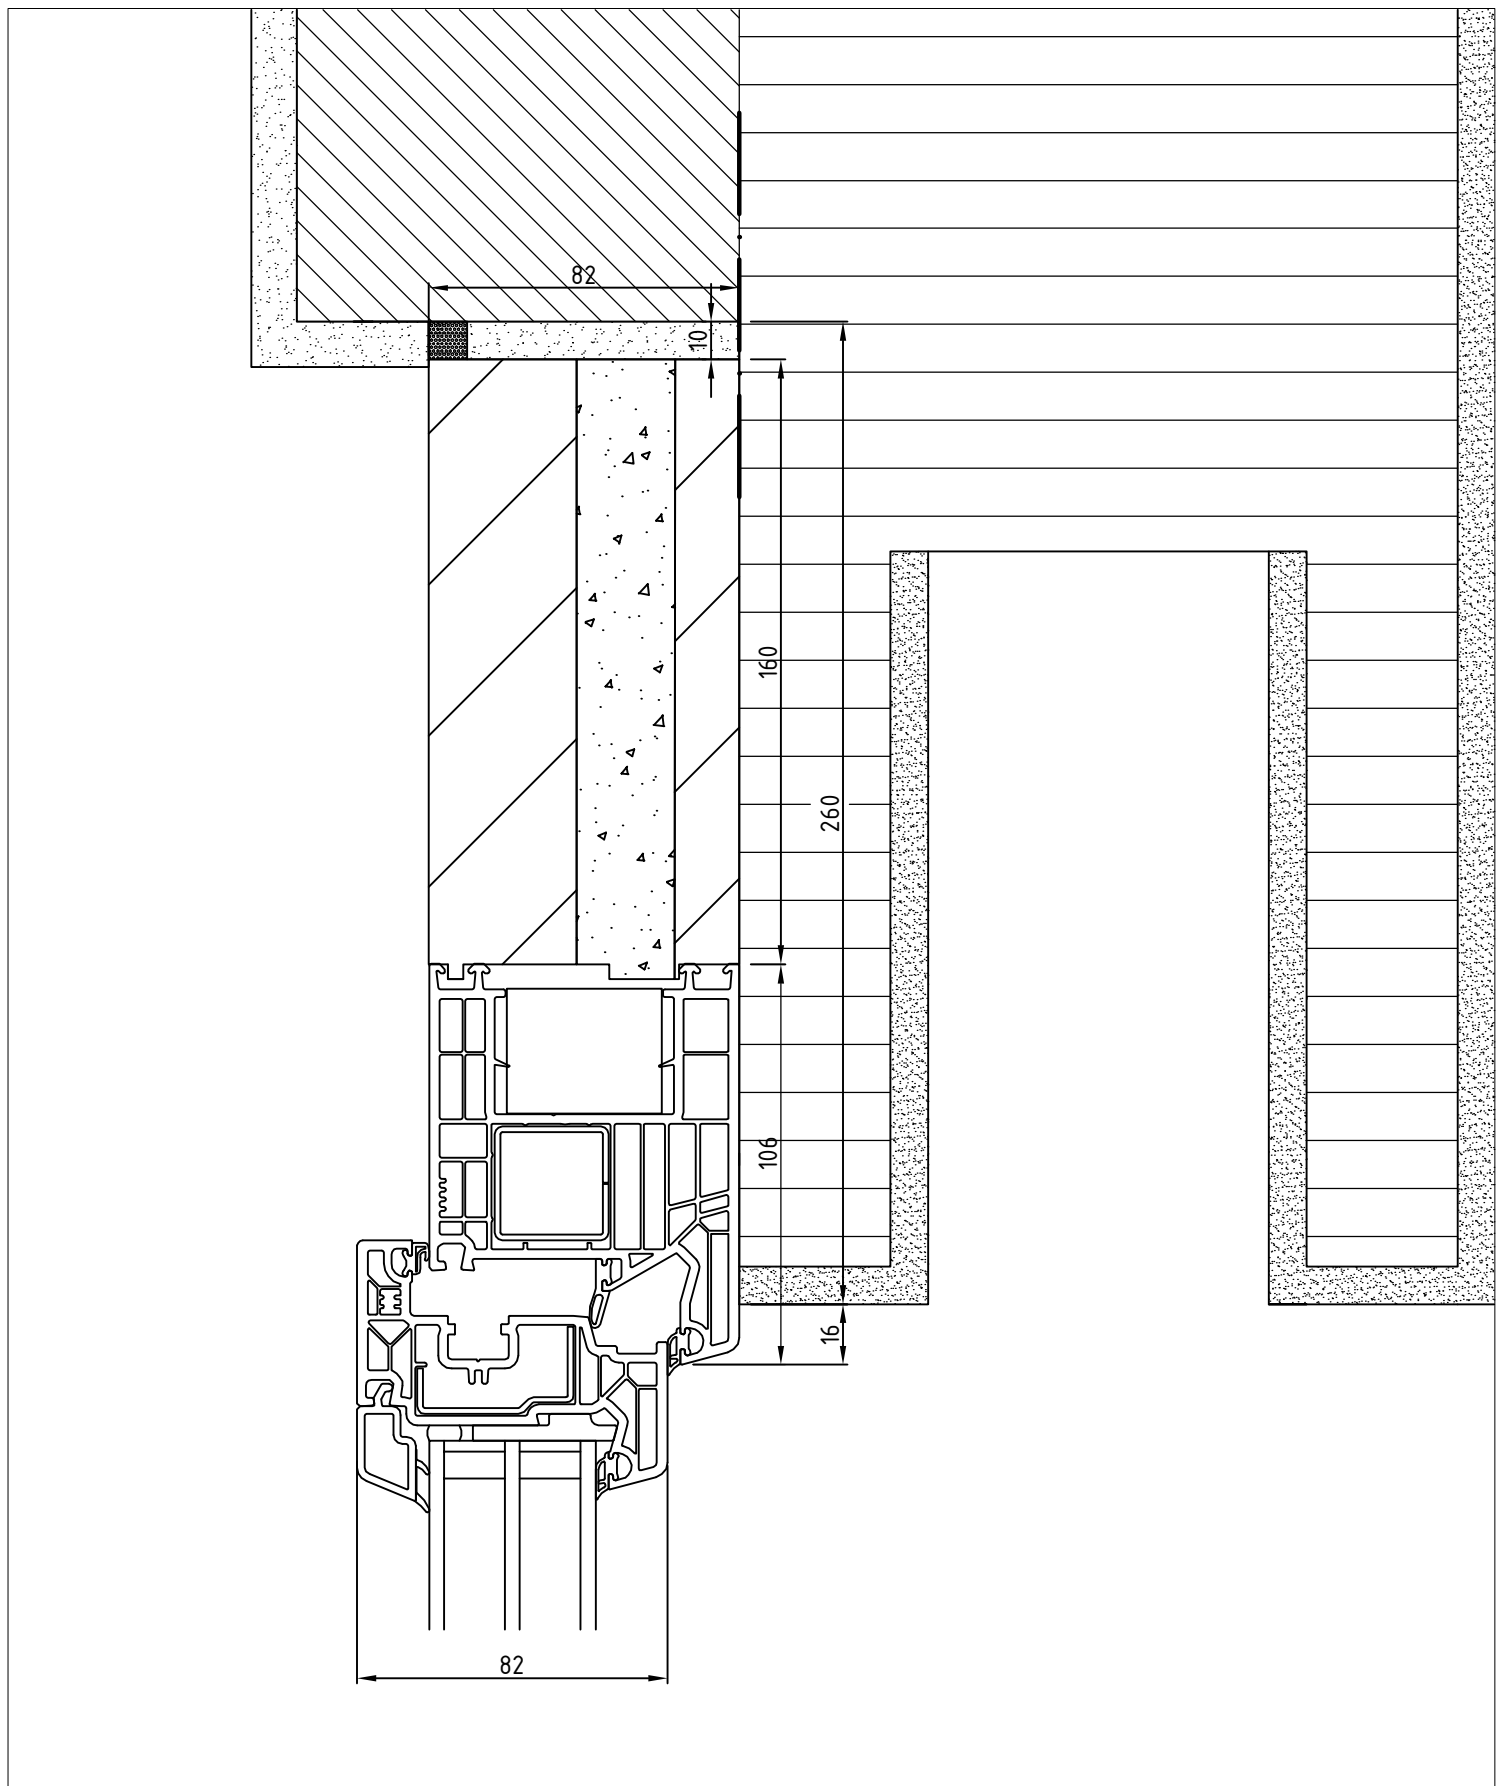

Sturz		Massstab 1:2
System	Kompakt 82 MD / Rahmen 106mm + RV 160mm	
